

Semmelweislaan

Vesaliuslaan

Eikenburglaan

Aalsterweg

keeris architecten


12 appartementen
“Residentie Eikenburg”
 te Eindhoven

Situatie


tekenaar: ir. WK	werknummer: W19038	tekening: VK-00
schaal: 1:200	datum: 26-11-2024	
www.keerisarchitecten.nl		info@keerisarchitecten.nl




Begane grond

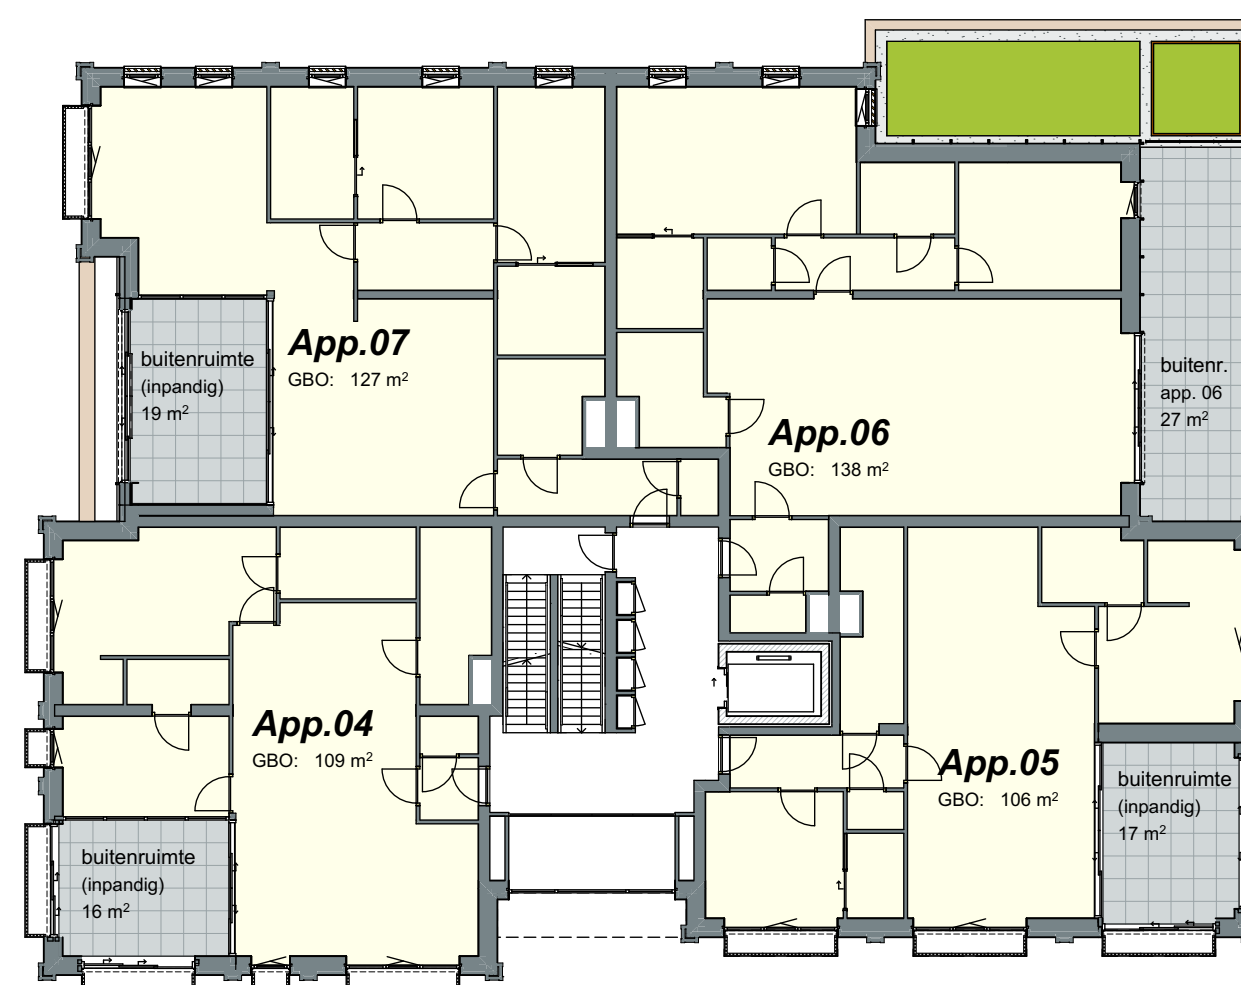


1e verdieping

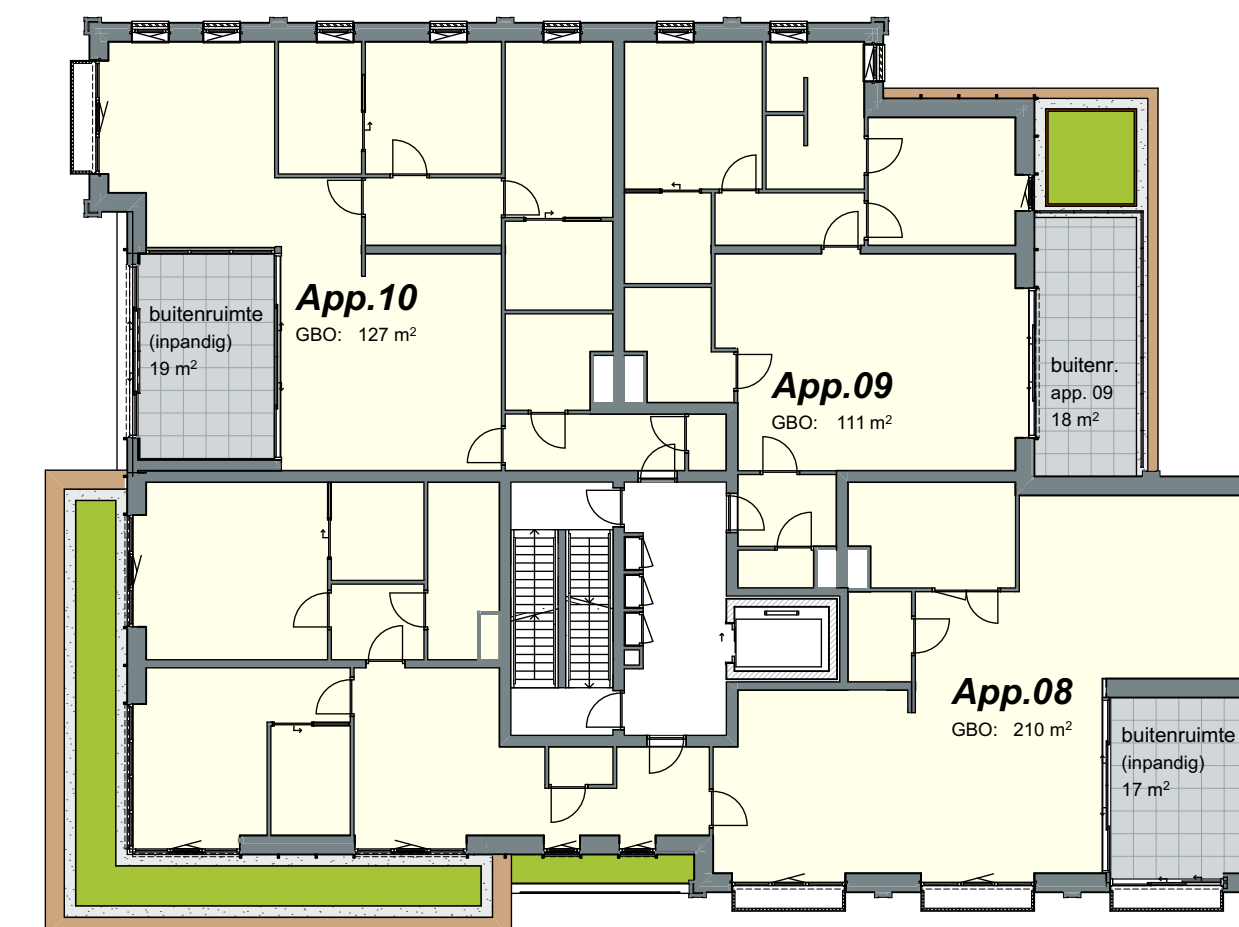

2e verdieping

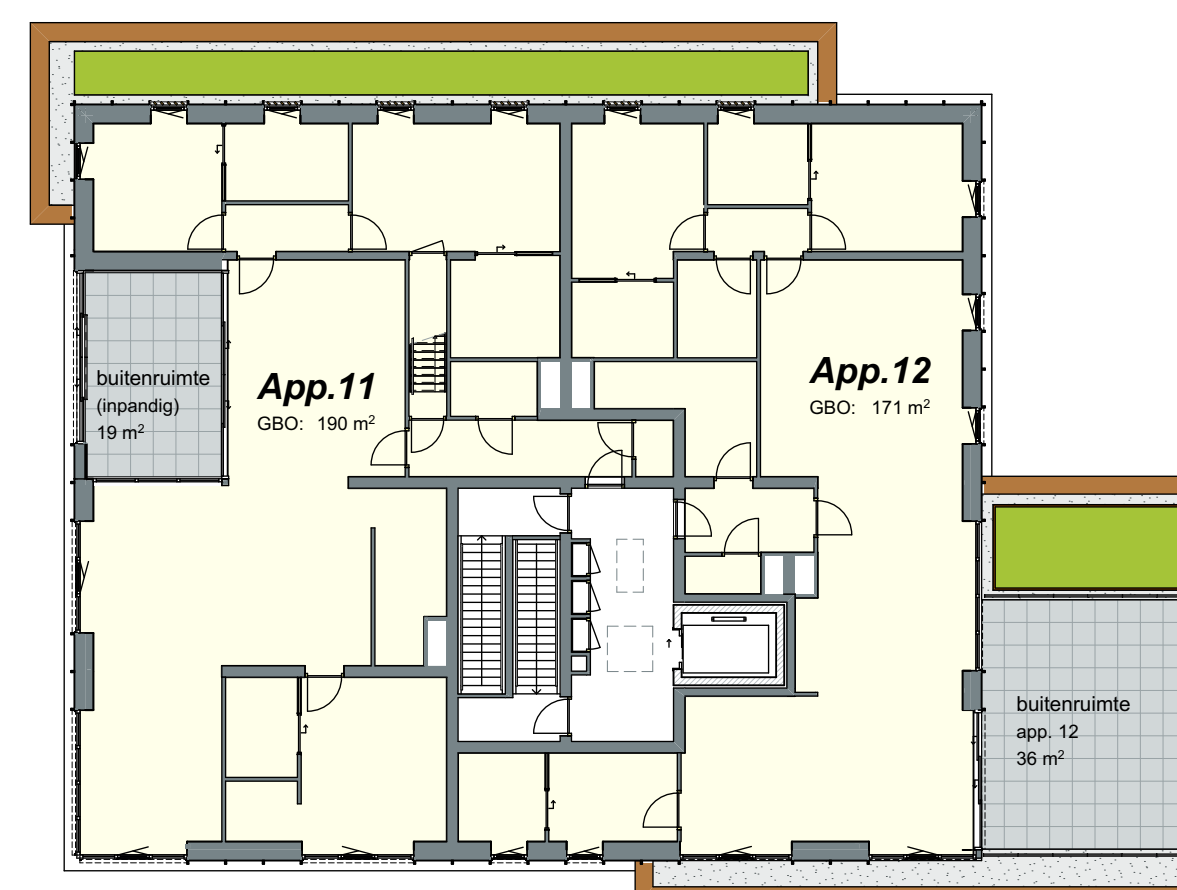

3e verdieping

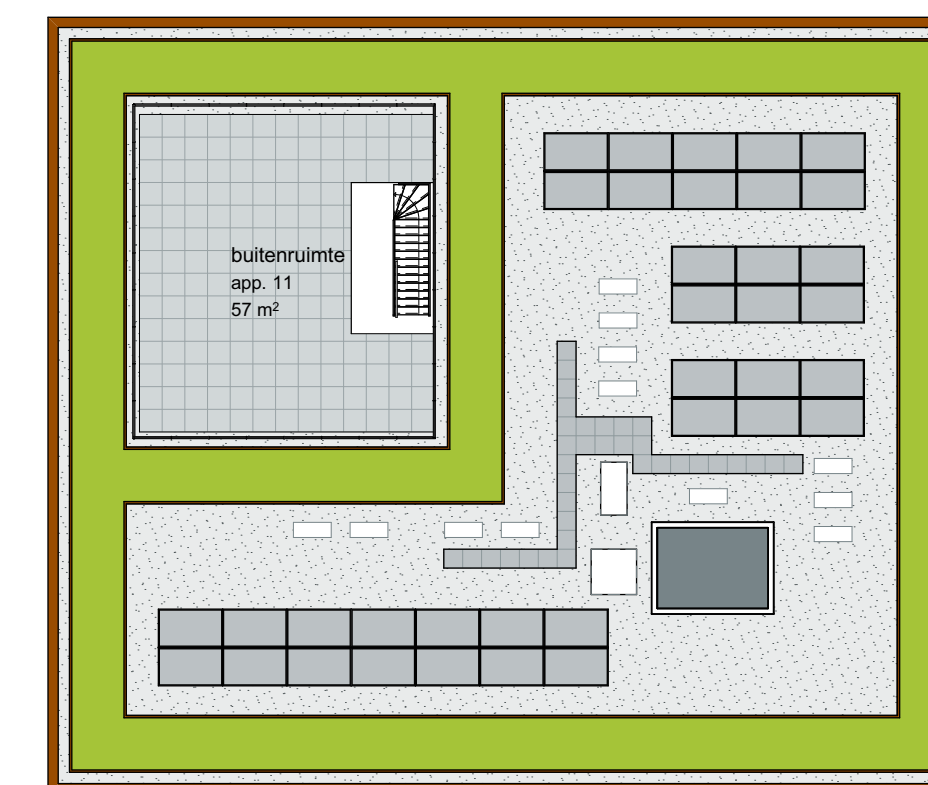


Dak

keeris architecten

Dijk 14 5521 AX Eersel

T: 0497-514480

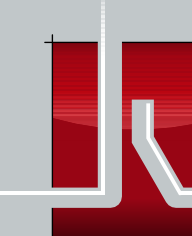

12 appartementen

“Residentie Eikenburg”
te Eindhoven



Plattegronden

tekenaar: ir. WK
schaal: 1:200

werksnummer: W19038
datum: 26-11-2024

tekening:

VK-00

www.keerisarchitecten.nl


info@keerisarchitecten.nl



Westgevel



Noordgevel

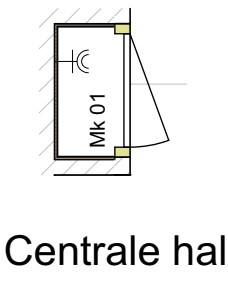

Centrale hal

RENVOOI ELECTRA

- ☒ centraaldoos
- ☒ bedrade aansluiting in doos
 - CAI : CAI aansluiting
 - th : thermostaat
 - nar : naregeling vloerverwarming
 - mv : bediening wtw (zie BENG)
- ☐ loze leiding in doos v.z.v. blind afdekraam
- ☐ signaal bel
- ☐ bel drukker
- ☐ enkele wandcontactdoos
- ☐ dubbele wandcontactdoos (hor. geplaatst)
- ☐ dubbele wandcontactdoos (opbouw)
- ☐ enkele wandcontactdoos (waterdicht)
- ☐ lichtpunt (vlg. armaturenboek)
- ☐ wandlichtpunt (excl. armatuur)
- ☐ wandlichtpunt (vlg. armaturenboek)
- ☐ LED inbouwspot
- ☐ schakelaar
- ☐ schakelaar + wandcontactdoos (hor. geplaatst)
- ☐ wisselschakelaar
- ☐ schakelaar (dimmer)
- ☐ intercom / Bringme Home Control
- ☐ vloerverwarming verdeler
- ☐ radiator elektrisch
- ☐ buitenkraan met afvoerputje

RENVOOI BOUWKUNDIG

- ☒ metselwerk Hilversums formaat
- ☒ Moso Bamboo gevelbekleding
- ☒ kalkzandsteen lijmblokken
- ☒ lichte scheidingswand
- ☒ isolatie volgens BENG-berekening
- ☐ rookmelder
- ☐ mechanische afvoer
- ☐ mechanische toevoer
- ☐ geluidwerende deur
- ☐ opstelplaats wasmachine
- ☐ opstelplaats wasdroger
- ☐ warmtepomp met boilerat
- ☐ unit mechanische ventilatie

RENVOOI KEUKEN

- Inductiekookplaat bedraad 7.5 kW Perilex 2-fase (eiland)
- Vaatwasser bedraad 2.6 kW (eiland)
- Quooker bedraad 2.2 kW (eiland)
- Verlichting bedraad (eiland)
- Koelkast bedraad (kastenwand)
- Vriezer bedraad (kastenwand)
- Combi oven bedraad 3.6 kW (kastenwand)
- Stoomoven bedraad 3.6 kW (kastenwand)
- Verlichting bedraad (kastenwand)
- 2x dubbel wod voor algemeen gebruik (eiland)
- Exacte plaats vlg. nadere opgave leverancier!

RENVOOI VLOEREN


- ☒ keramische tegels 600x600mm. buitenruimte verdiepingen
- ☒ betontegels 500x500mm. buitenruimte begane grond
- ☒ keramische tegels 600x600mm. badkamer - toilet - binnenberging

ALGEMEEN

De maatvoering op tekening is indicatief en kan afwijken (maten in millimeters). Indien deze maatvoering tussen wanden is aangegeven, is daarbij geen rekening gehouden met enige wandafwerking. De netto bruikbare maten bij oplevering kunnen een aantal centimeters van de genoemde bruto maten afwijken.

De opstelling van de keukens en aansluitingen in de keukens volgens de keukentekening van keukensleverancier.

De aangegeven elektrapunten/aansluitpunten/radiatoren zijn indicatief. De exacte plaats wordt nader bepaald door de installateur(s).

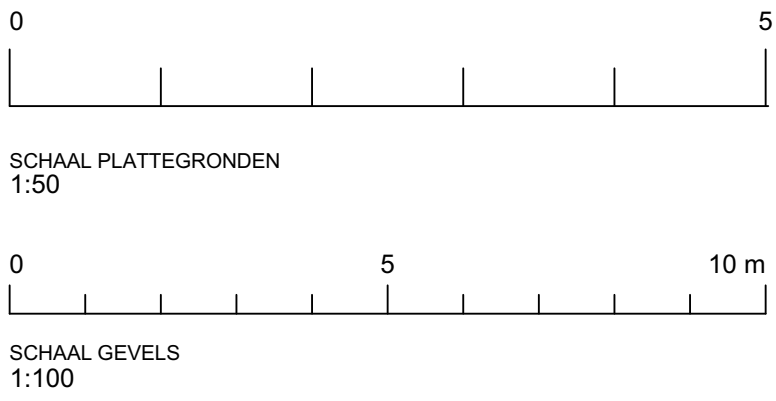

keeris architecten

Dijk 14 5521 AX Eersel

T: 0497-514480

12 appartementen

“Residentie Eikenburg”

te Eindhoven

Appartement 01

tekenaar: ir. WK

schaal: 1:50 / 1:100

www.keerisarchitecten.nl

werknnummer: W19038

datum: 26-11-2024

info@keerisarchitecten.nl


tekening: VK-01




Westgevel



Zuidgevel

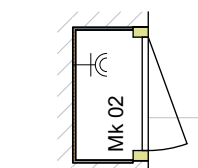

Centrale hal

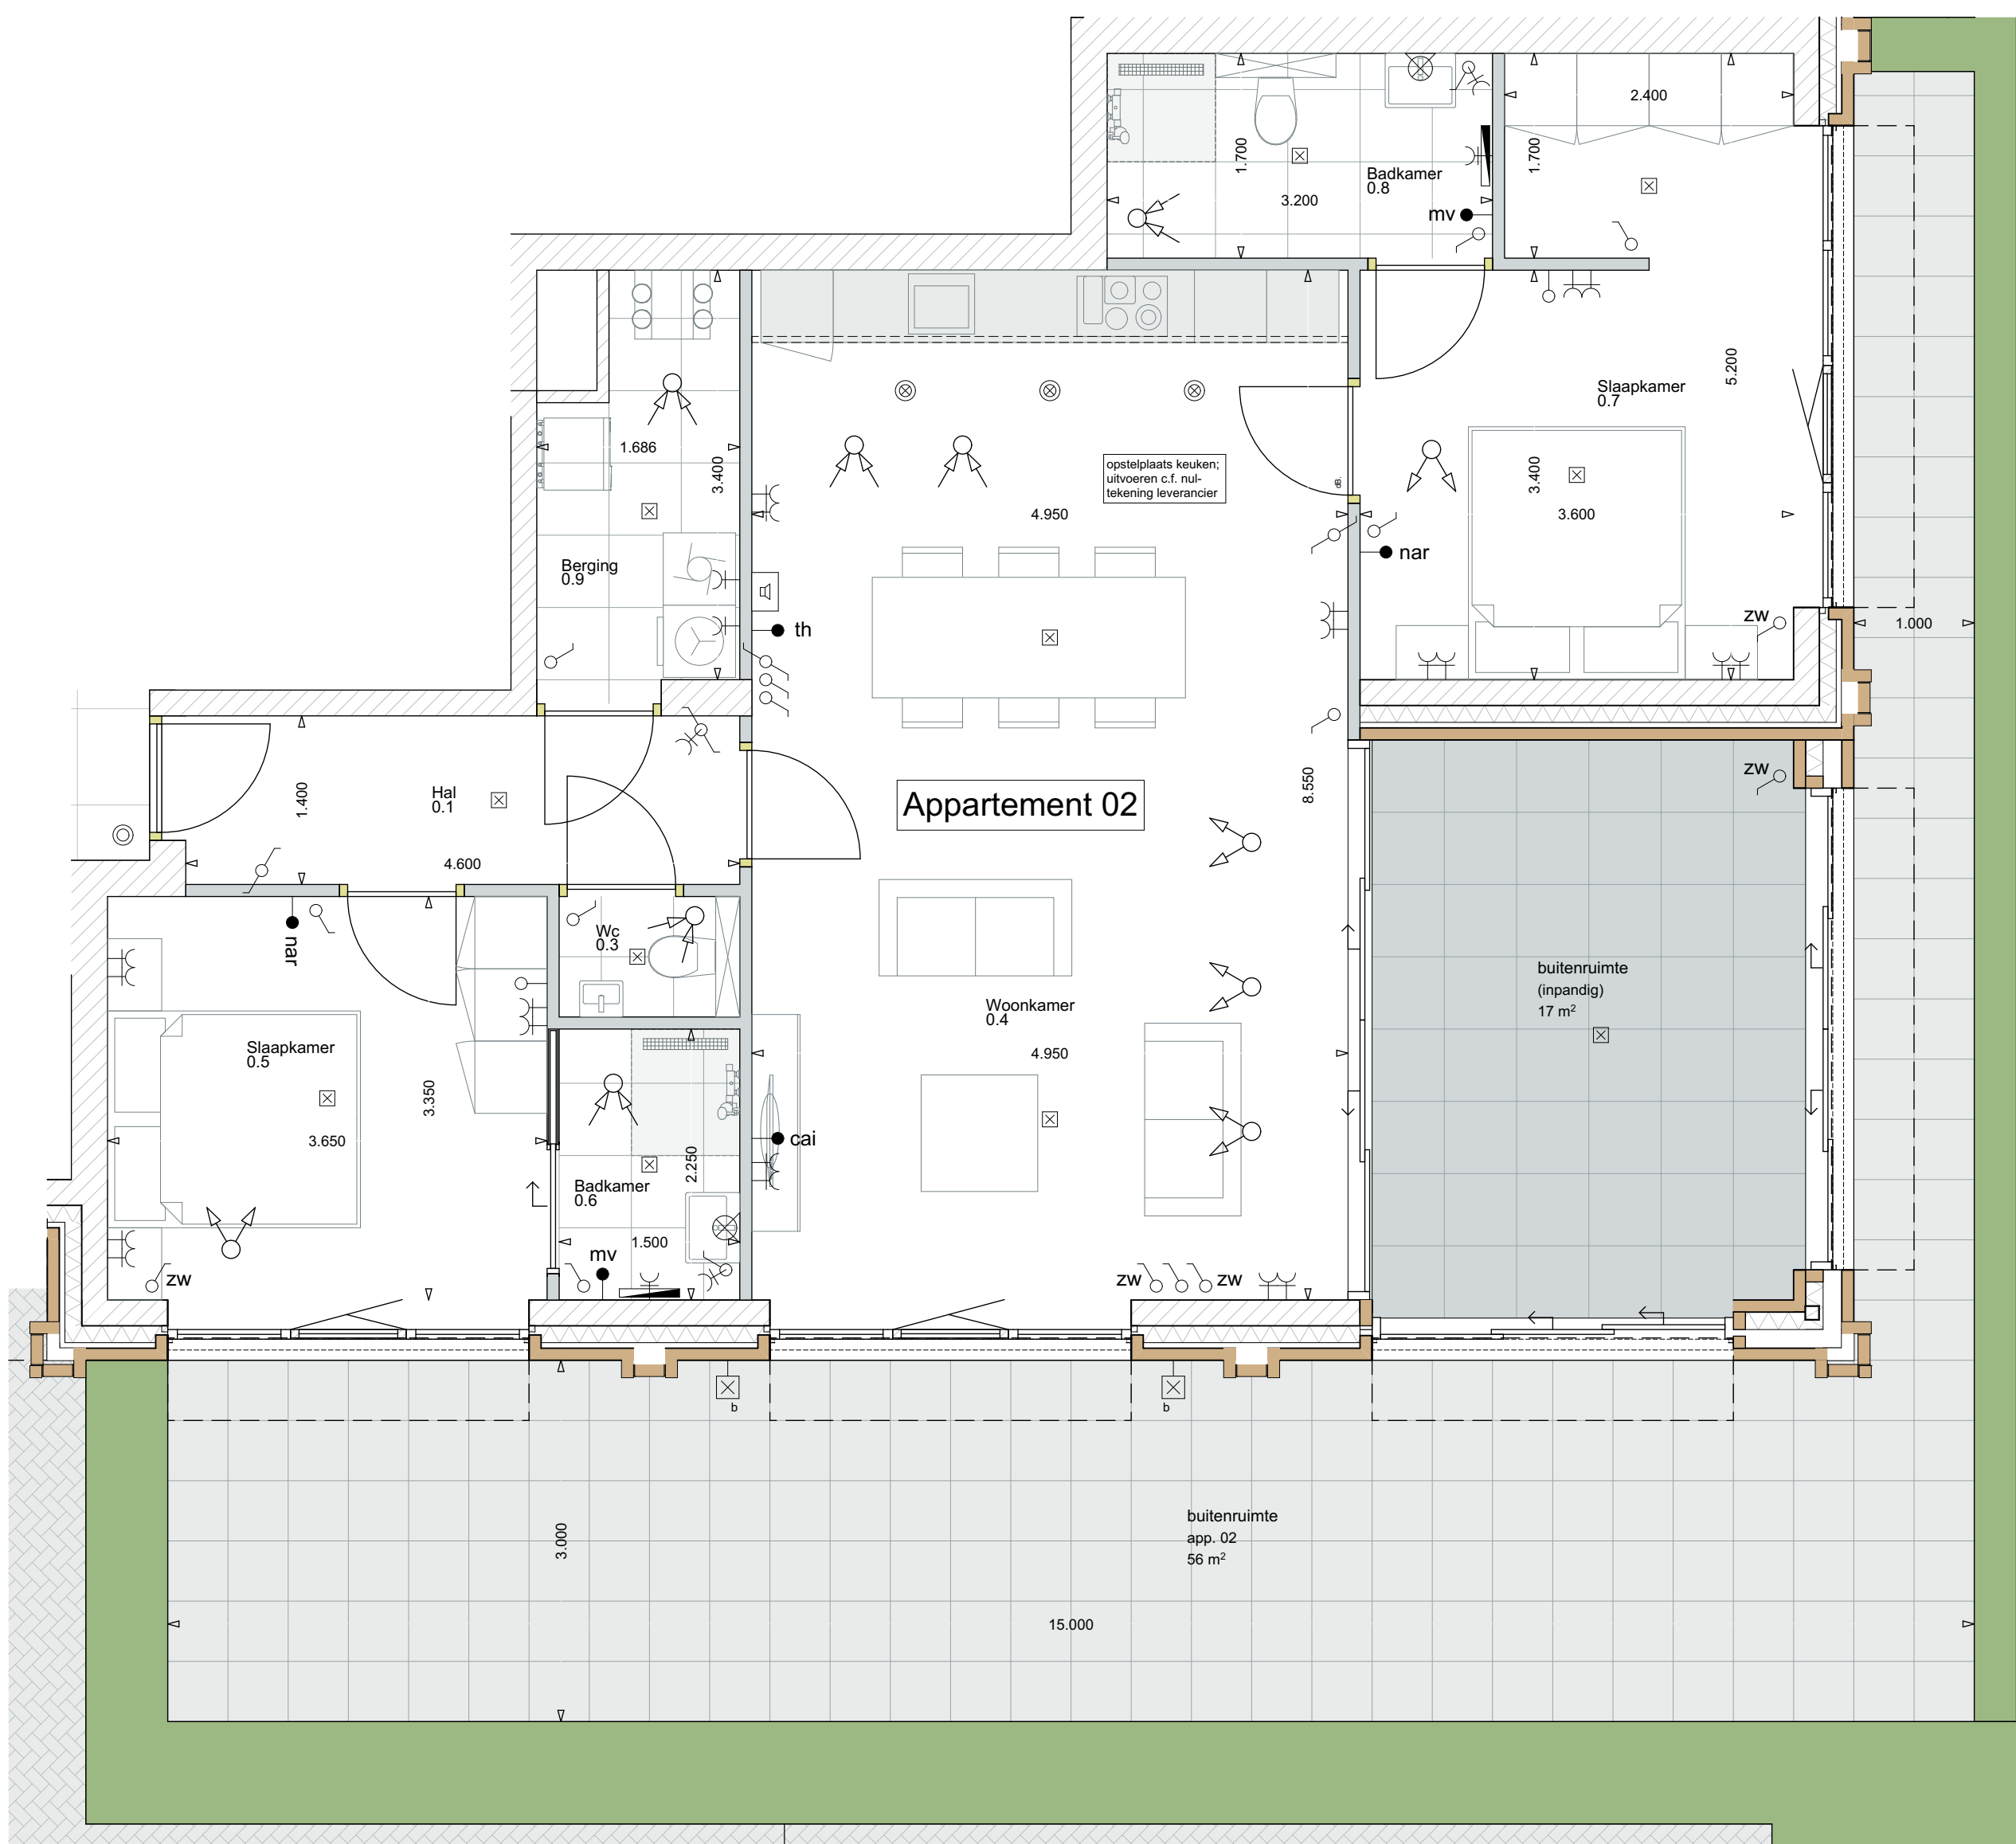

Begane grond

RENVOOI ELECTRA

- ☒ centraaldoos
- bedrade aansluiting in doos
 - CAI : CAI aansluiting
 - th : thermostaat
 - nar : naregeling vloerverwarming
 - mv : bediening wtw (zie BENG)

- loze leiding in doos v.z.v. blind afdekraam
- signaal bel
- ⊙ bel drukker
- ✂ enkele wandcontactdoos
- ✂ dubbele wandcontactdoos (hor. geplaatst)
- ✂ dubbele wandcontactdoos (opbouw)
- ✂ enkele wandcontactdoos (waterdicht)
- ⊗ lichtpunt (vlg. armaturenboek)
- ⊗ wandlichtpunt (excl. armatuur)
- ⊗ wandlichtpunt (vlg. armaturenboek)
- ⊙ LED inbouwspot
- ⌘ schakelaar
- ⌘ schakelaar + wandcontactdoos (hor. geplaatst)
- ⌘ wisselschakelaar
- ⌘ schakelaar (dimmer)
- ⌘ intercom / Bringme Home Control
- ⌘ vloerverwarming verdeler
- ⌘ radiator elektrisch
- ⌘ buitenkraan met afvoerputje

RENVOOI BOUWKUNDIG

- metsewerk Hilversums formaat
- Moso Bamboe gevelbekleding
- kalkzandsteen lijmblokken
- lichte scheidingwand
- isolatie volgens BENG-berekening

- rookmelder
- mechanische afvoer
- mechanische toevoer
- geluidwerende deur
- opstelplaats wasmachine
- opstelplaats wasdroger
- warmtepomp met boilervat
- unit mechanische ventilatie

RENVOOI KEUKEN

- Inductiekookplaat bedraad 7.5 kW Perilex 2-fase (eiland)
- Vaatwasser bedraad 2.6 kW (eiland)
- Quooker bedraad 2.2 kW (eiland)
- Verlichting bedraad (eiland)
- Koelkast bedraad (kastenwand)
- Vriezer bedraad (kastenwand)
- Combi oven bedraad 3.6 kW (kastenwand)
- Stoomoven bedraad 3.6 kW (kastenwand)
- Verlichting bedraad (kastenwand)
- 2x dubbel wod voor algemeen gebruik (eiland)

Exacte plaats vlg. nadere opgave leverancier!

RENVOOI VLOEREN

- keramische tegels 600x600mm. buitenruimte verdiepingen
- betontegels 500x500mm. buitenruimte begane grond
- keramische tegels 600x600mm. badkamer - toilet - binnenberging

ALGEMEEN

De maatvoering op tekening is indicatief en kan afwijken (maten in millimeters). Indien deze maatvoering tussen wanden is aangegeven, is daarbij geen rekening gehouden met enige wandafwerking. De netto bruikbare maten bij oplevering kunnen een aantal centimeters van de genoemde bruto maten afwijken.

De opstelling van de keukens en aansluitingen in de keukens volgens de keukentekening van keukensleverancier.

De aangegeven elektrapunten/aansluitpunten/radiatoren zijn indicatief. De exacte plaats wordt nader bepaald door de installateur(s).



SCHAAL PLATTEGRONDEN
1:50




SCHAAL GEVELS
1:100

keeris architecten

Dijk 14 5521 AX Eersel

T: 0497-514480

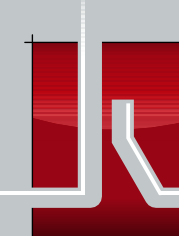

12 appartementen

“Residentie Eikenburg”
te Eindhoven



Appartement 02

tekenaar: ir. WK

werknnummer: W19038

tekening:

VK-02

schaal: 1:50 / 1:100

datum: 26-11-2024

www.keerisarchitecten.nl


info@keerisarchitecten.nl



Oostgevel




Zuidgevel

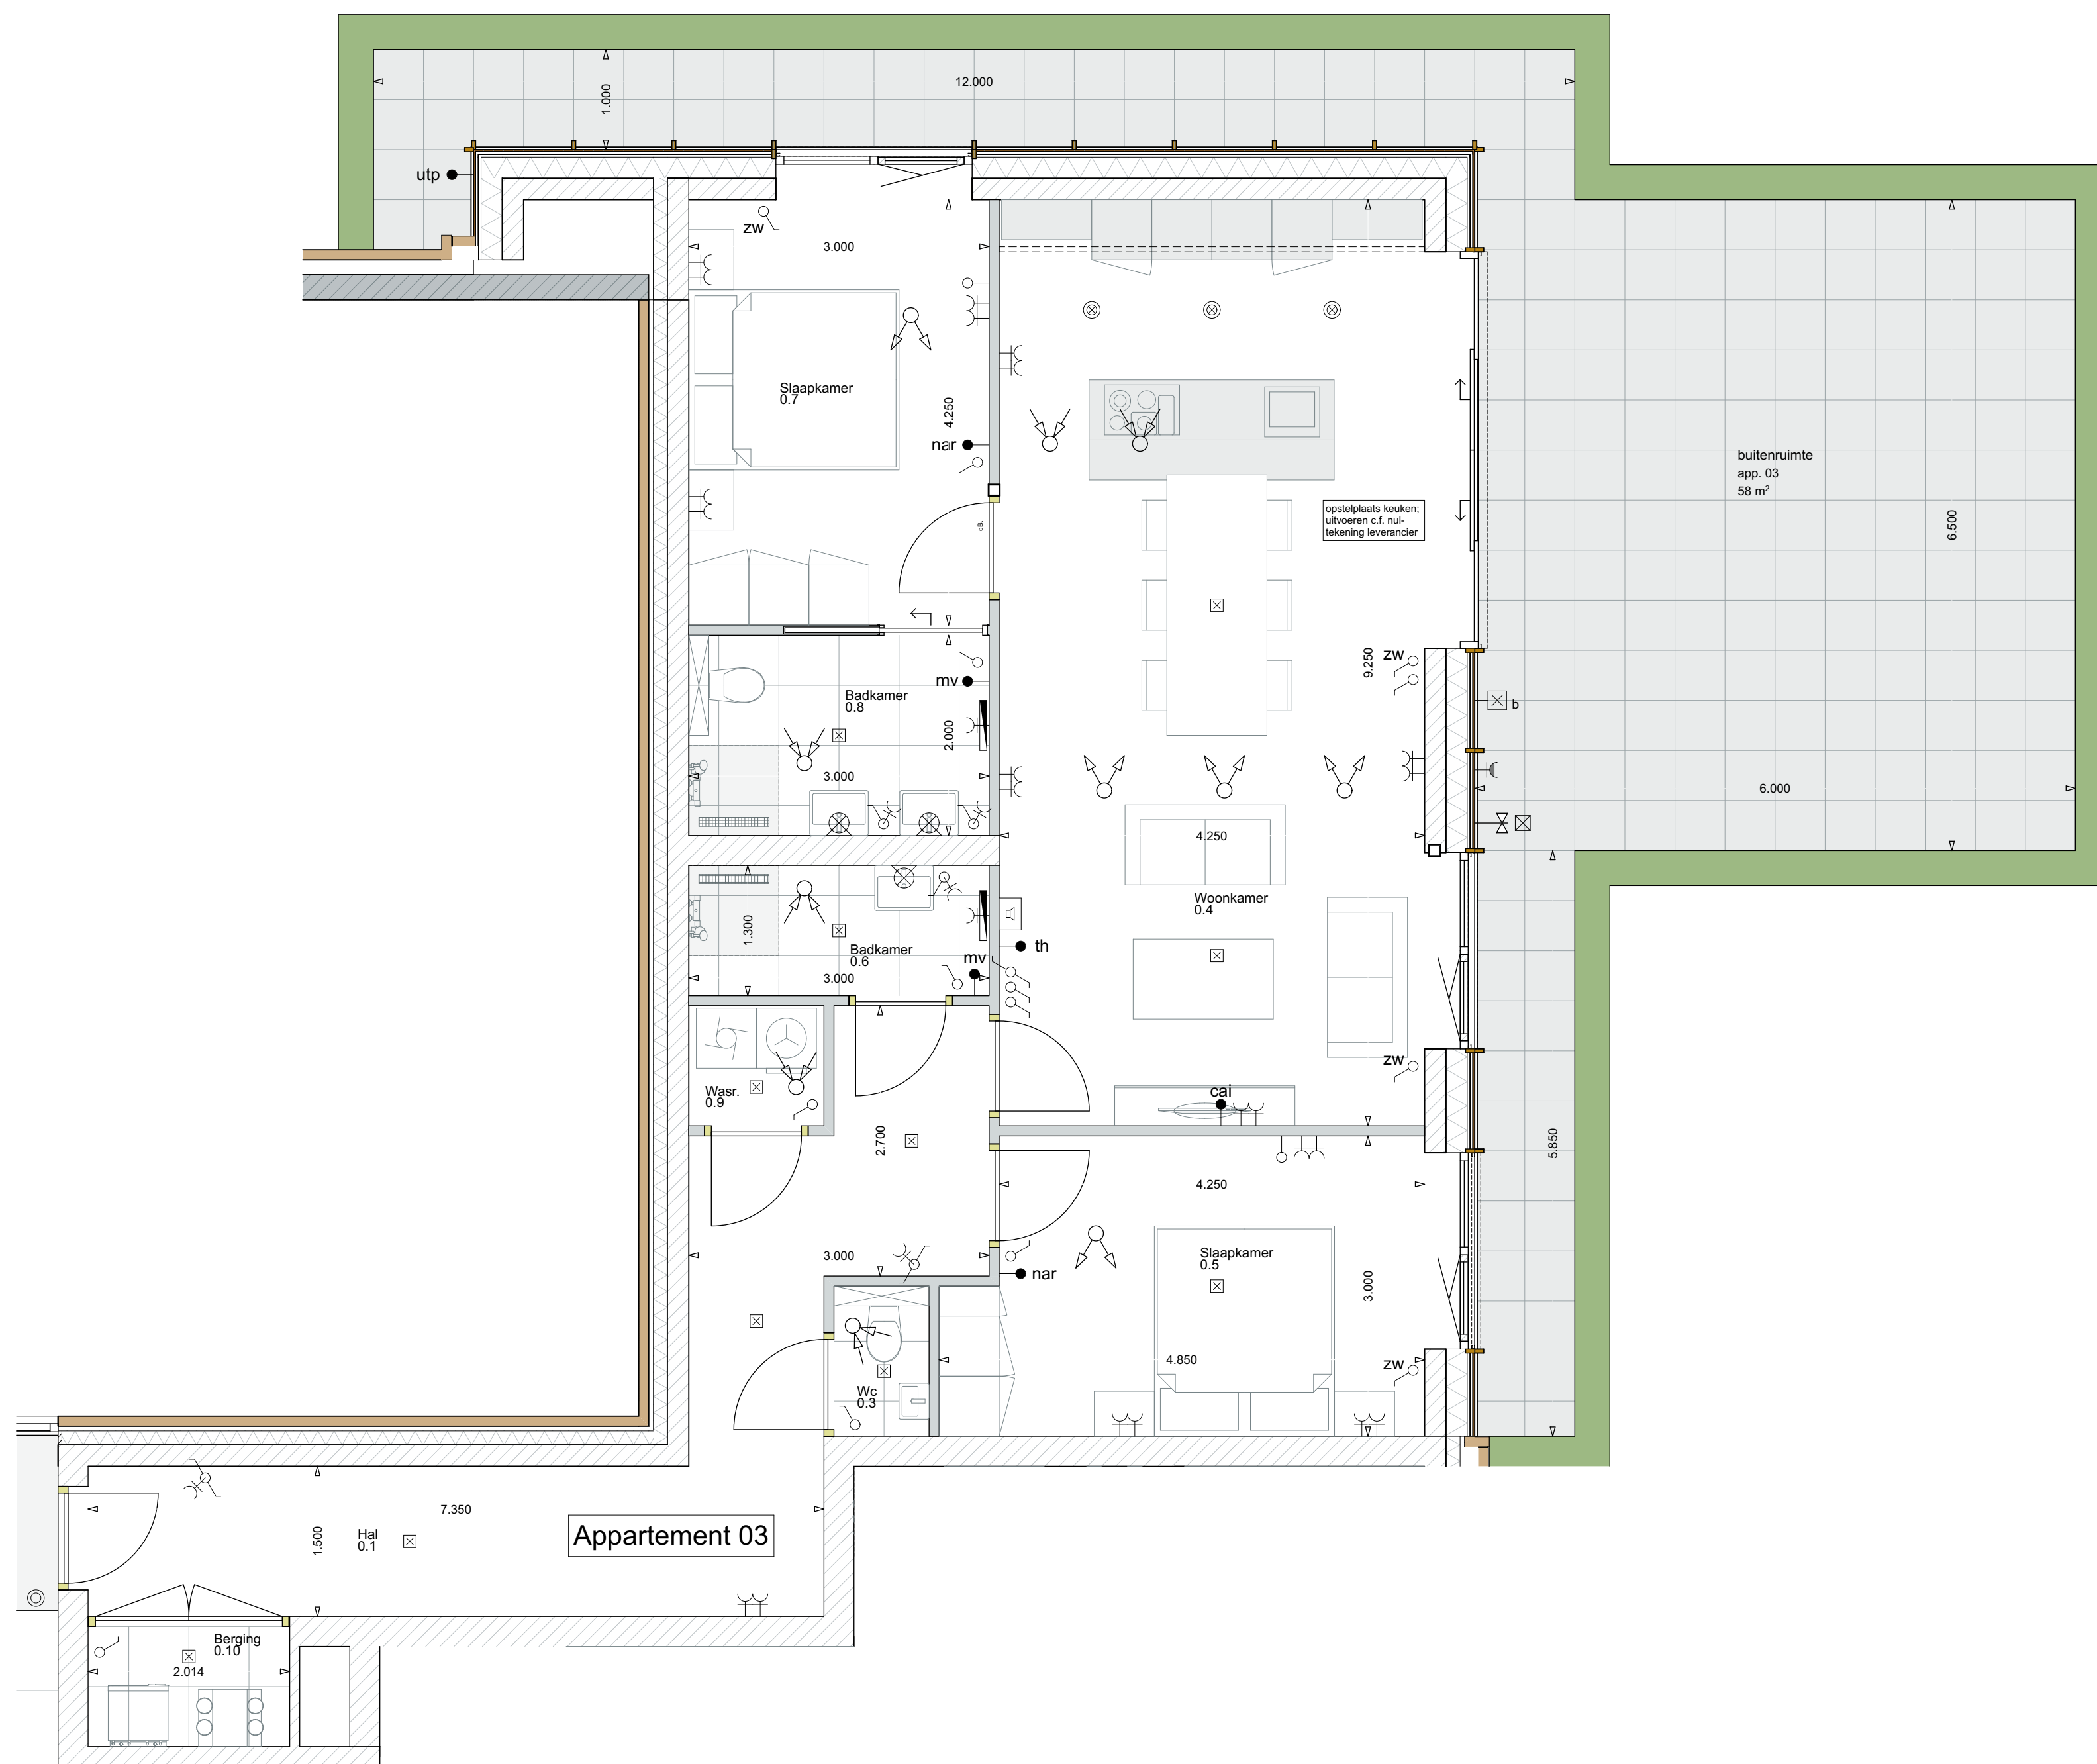

Begane grond

Appartement 03

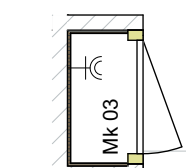

Centrale hal

RENVOOI ELECTRA

- ☒ centraaldoos
- bedrade aansluiting in doos
 - CAI : CAI aansluiting
 - th : thermostaat
 - nar : naregeling vloerverwarming
 - mv : bediening wtw (zie BENG)
- loze leiding in doos v.z.v. blind afdekraam
- ⊙ signaal bel
- ⊙ bel drukker
- ⊙ enkele wandcontactdoos
- ⊙ dubbele wandcontactdoos (hor. geplaatst)
- ⊙ dubbele wandcontactdoos (opbouw)
- ⊙ enkele wandcontactdoos (waterdicht)
- ⊙ lichtpunt (vlg. armaturenboek)
- ⊙ wandlichtpunt (excl. armatuur)
- ⊙ wandlichtpunt (vlg. armaturenboek)
- ⊙ LED inbouwspot
- ⊙ schakelaar
- ⊙ schakelaar + wandcontactdoos (hor. geplaatst)
- ⊙ wisselschakelaar
- ⊙ schakelaar (dimmer)
- ⊙ intercom / Bringme Home Control
- ⊙ vloerverwarming verdeler
- ⊙ radiator elektrisch
- ⊙ buitenkraan met afvoerputje

RENVOOI BOUWKUNDIG

- metsewerk Hilversums formaat
- Moso Bamboo gevelbekleding
- kalkzandsteen lijmblokken
- lichte scheidingwand
- isolatie volgens BENG-berekening
- rookmelder
- mechanische afvoer
- mechanische toevoer
- geluidwerende deur
- opstelplaats wasmachine
- opstelplaats wasdroger
- warmtepomp met boiler
- unit mechanische ventilatie

RENVOOI KEUKEN

- Inductiekookplaat bedraad 7.5 kW Perilex 2-fase (eiland)
- Vaatwasser bedraad 2.6 kW (eiland)
- Quooker bedraad 2.2 kW (eiland)
- Verlichting bedraad (eiland)
- Koelkast bedraad (kastenwand)
- Vriezer bedraad (kastenwand)
- Combi oven bedraad 3.6 kW (kastenwand)
- Stoomoven bedraad 3.6 kW (kastenwand)
- Verlichting bedraad (kastenwand)
- 2x dubbel wod voor algemeen gebruik (eiland)

Exacte plaats vlg. nadere opgave leverancier!

RENVOOI VLOEREN


- keramische tegels 600x600mm. buitenruimte verdiepingen
- betontegels 500x500mm. buitenruimte begane grond
- keramische tegels 600x600mm. badkamer - toilet - binnenberging

ALGEMEEN

De maatvoering op tekening is indicatief en kan afwijken (maten in millimeters). Indien deze maatvoering tussen wanden is aangegeven, is daarbij geen rekening gehouden met enige wandafwerking. De netto bruikbare maten bij oplevering kunnen een aantal centimeters van de genoemde bruto maten afwijken.

De opstelling van de keukens en aansluitingen in de keukens volgens de keukentekening van keukenleverancier.

De aangegeven elektrapunten/aansluitpunten/radiatoren zijn indicatief. De exacte plaats wordt nader bepaald door de installateur(s).

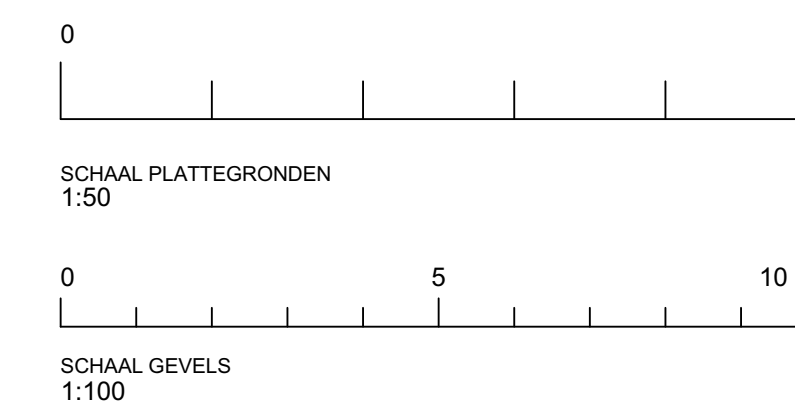

keeris architecten

Dijk 14 5521 AX Eersel

T: 0497-514480

12 appartementen

“Residentie Eikenburg”

te Eindhoven

Appartement 03

tekenaar: ir. WK

werknnummer: W19038

tekening: VK-03

schaal: 1:50 / 1:100

datum: 26-11-2024

www.keerisarchitecten.nl

info@keerisarchitecten.nl




Westgevel



Noordgevel



1e verdieping

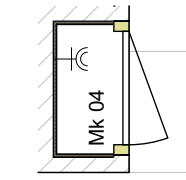

Centrale hal

RENVOOI ELECTRA

- centraaldoos
- bedrade aansluiting in doos
 - CAI : CAI aansluiting
 - th : thermostaat
 - nar : naregeling vloerverwarming
 - mv : bediening wtw (zie BENG)
- loze leiding in doos v.z.v. blind afdekraam
- signaal bel
- bel drukker
- enkele wandcontactdoos
- dubbele wandcontactdoos (hor. geplaatst)
- dubbele wandcontactdoos (opbouw)
- enkele wandcontactdoos (waterdicht)
- lichtpunt (vlg. armaturenboek)
- wandlichtpunt (excl. armatuur)
- wandlichtpunt (vlg. armaturenboek)
- LED inbouwspot
- schakelaar
- schakelaar + wandcontactdoos (hor. geplaatst)
- wisselschakelaar
- schakelaar (dimmer)
- intercom / Bringme Home Control
- vloerverwarming verdeler
- radiator elektrisch
- buitenkraan met afvoerputje

RENVOOI BOUWKUNDIG

- metselwerk Hilversums formaat
- Moso Bamboe gevelbekleding
- kalkzandsteen lijmblokken
- lichte scheidingswand
- isolatie volgens BENG-berekening
- rookmelder
- mechanische afvoer
- mechanische toevoer
- geluidwerende deur
- opstelplaats wasmachine
- opstelplaats wasdroger
- warmtepomp met boilervat
- unit mechanische ventilatie

RENVOOI KEUKEN

- Inductiekookplaat bedraad 7.5 kW Perilex 2-fase (eiland)
 - Vaatwasser bedraad 2.6 kW (eiland)
 - Quooker bedraad 2.2 kW (eiland)
 - Verlichting bedraad (eiland)
 - Koelkast bedraad (kastenwand)
 - Vriezer bedraad (kastenwand)
 - Combi oven bedraad 3.6 kW (kastenwand)
 - Stoomoven bedraad 3.6 kW (kastenwand)
 - Verlichting bedraad (kastenwand)
 - 2x dubbel wod voor algemeen gebruik (eiland)
- Exacte plaats vlg. nadere opgave leverancier!

RENVOOI VLOEREN


- keramische tegels 600x600mm. buitenruimte verdiepingen
- betontegels 500x500mm. buitenruimte begane grond
- keramische tegels 600x600mm. badkamer - toilet - binnenberging

ALGEMEEN

De maatvoering op tekening is indicatief en kan afwijken (maten in millimeters). Indien deze maatvoering tussen wanden is aangegeven, is daarbij geen rekening gehouden met enige wandafwerking. De netto bruikbare maten bij oplevering kunnen een aantal centimeters van de genoemde bruto maten afwijken.

De opstelling van de keuken en aansluitingen in de keuken volgens de keukentekening van keukenleverancier.

De aangegeven elektrapunten/aansluitpunten/radiatoren zijn indicatief. De exacte plaats wordt nader bepaald door de installateur(s).

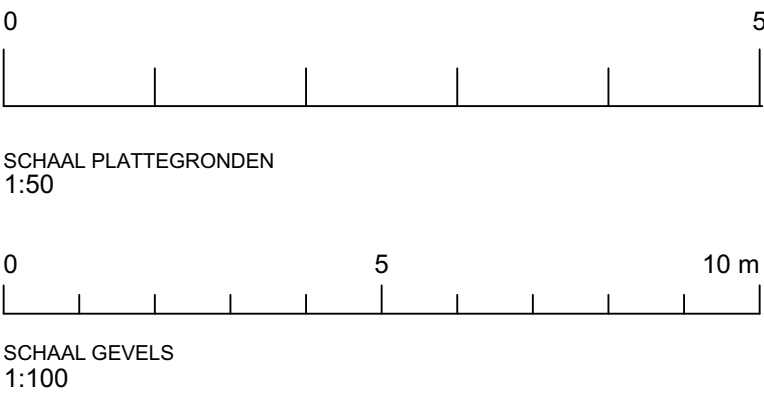

keeris architecten

Dijk 14 5521 AX Eersel

T: 0497-514480

12 appartementen

“Residentie Eikenburg”

te Eindhoven

Appartement 04

tekenaar: ir. WK

werknnummer: W19038

tekening: VK-04

schaal: 1:50 / 1:100

datum: 26-11-2024

www.keerisarchitecten.nl


info@keerisarchitecten.nl



Westgevel



Zuidgevel

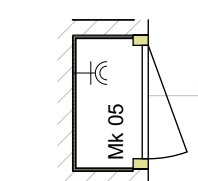

Centrale hal



1e verdieping

RENVOOI ELECTRA

- centraaldoos
- bedrade aansluiting in doos
 - CAI : CAI aansluiting
 - th : thermostaat
 - nar : naregeling vloerverwarming
 - mv : bediening wtw (zie BENG)

- loze leiding in doos v.z.v. blind afdekraam
- signaal bel
- bel drukker
- enkele wandcontactdoos
- dubbele wandcontactdoos (hor. geplaatst)
- dubbele wandcontactdoos (opbouw)
- enkele wandcontactdoos (waterdicht)
- lichtpunt (vlg. armaturenboek)
- wandlichtpunt (excl. armatuur)
- wandlichtpunt (vlg. armaturenboek)
- LED inbouwspot
- schakelaar
- schakelaar + wandcontactdoos (hor. geplaatst)
- wisselschakelaar
- schakelaar (dimmer)
- intercom / Bringme Home Control
- vloerverwarming verdeler
- radiator elektrisch
- buitenkraan met afvoerputje

RENVOOI BOUWKUNDIG

- metselwerk Hilversums formaat
- Moso Bamboe gevelbekleding
- kalkzandsteen lijmblokken
- lichte scheidingwand
- isolatie volgens BENG-berekening

- rookmelder
- mechanische afvoer
- mechanische toevoer
- geluidwerende deur
- opstelplaats wasmachine
- opstelplaats wasdroger
- warmtepomp met boiler
- unit mechanische ventilatie

RENVOOI KEUKEN

- Inductiekookplaat bedraad 7.5 kW Perilex 2-fase (eiland)
- Vaatwasser bedraad 2.6 kW (eiland)
- Quooker bedraad 2.2 kW (eiland)
- Verlichting bedraad (eiland)
- Koelkast bedraad (kastenwand)
- Vriezer bedraad (kastenwand)
- Combi oven bedraad 3.6 kW (kastenwand)
- Stoomoven bedraad 3.6 kW (kastenwand)
- Verlichting bedraad (kastenwand)
- 2x dubbel wod voor algemeen gebruik (eiland)

Exacte plaats vlg. nadere opgave leverancier!

RENVOOI VLOEREN

- keramische tegels 600x600mm. buitenruimte verdiepingen
- betontegels 500x500mm. buitenruimte begane grond
- keramische tegels 600x600mm. badkamer - toilet - binnenberging

ALGEMEEN

De maatvoering op tekening is indicatief en kan afwijken (maten in millimeters). Indien deze maatvoering tussen wanden is aangegeven, is daarbij geen rekening gehouden met enige wandafwerking. De netto bruikbare maten bij oplevering kunnen een aantal centimeters van de genoemde bruto maten afwijken.

De opstelling van de keukens en aansluitingen in de keukens volgens de keukentekening van keukensleverancier.

De aangegeven elektrapunten/aansluitpunten/radiatoren zijn indicatief. De exacte plaats wordt nader bepaald door de installateur(s).



SCHAAL PLATTEGRONDEN
1:50




SCHAAL GEVELS
1:100

keeris architecten

Dijk 14 5521 AX Eersel

T: 0497-514480

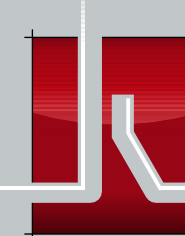

12 appartementen

“Residentie Eikenburg”

te Eindhoven



Appartement 05


tekenaar: ir. WK	werknummer: W19038	tekening: VK-05
schaal: 1:50 / 1:100	datum: 26-11-2024	
www.keerisarchitecten.nl		info@keerisarchitecten.nl



Oostgevel



Zuidgevel

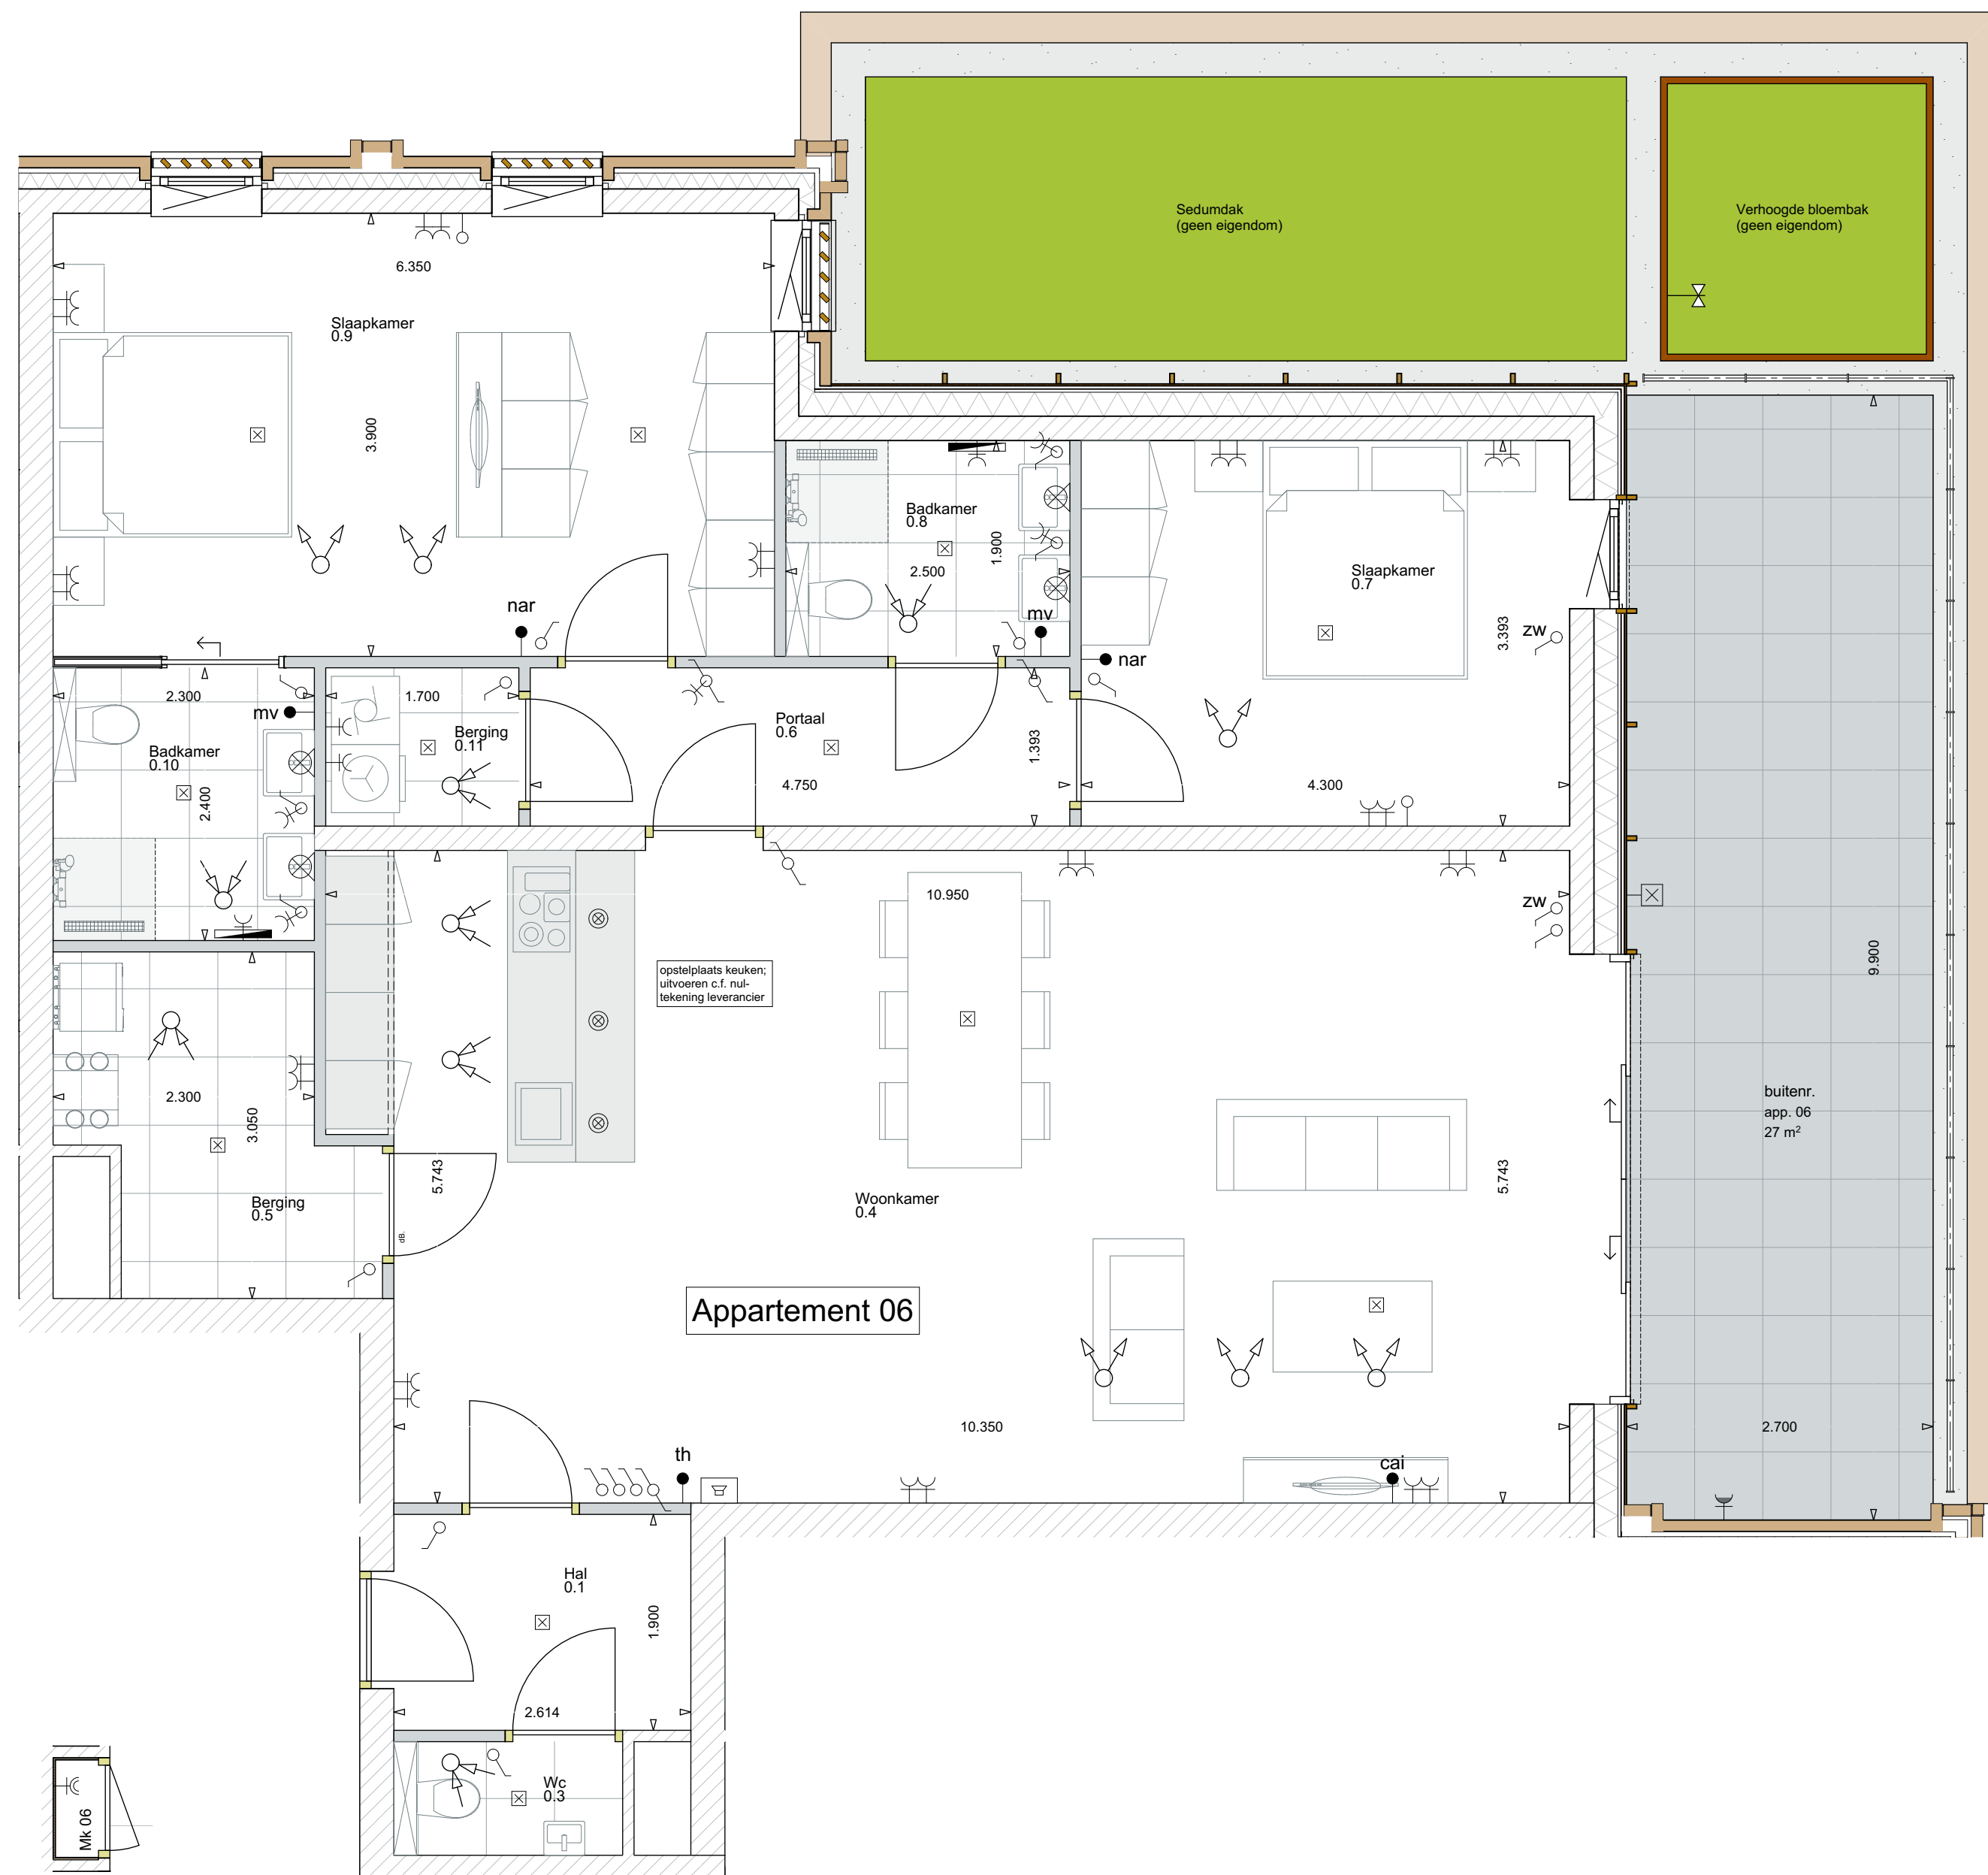

Centrale hal

1e verdieping

RENVOOI ELECTRA

- ☒ centraaldoos
- bedrade aansluiting in doos
 - CAI : CAI aansluiting
 - th : thermostaat
 - nar : naregeling vloerverwarming
 - mv : bediening wtw (zie BENG)
- loze leiding in doos v.z.v. blind afdekraam
- ⊙ signaal bel
- ⊙ bel drukker
- ⊙ enkele wandcontactdoos
- ⊙ dubbele wandcontactdoos (hor. geplaatst)
- ⊙ dubbele wandcontactdoos (opbouw)
- ⊙ enkele wandcontactdoos (waterdicht)
- ⊙ lichtpunt (vlg. armaturenboek)
- ⊙ wandlichtpunt (excl. armatuur)
- ⊙ wandlichtpunt (vlg. armaturenboek)
- ⊙ LED inbouwspot
- ⊙ schakelaar
- ⊙ schakelaar + wandcontactdoos (hor. geplaatst)
- ⊙ wisselschakelaar
- ⊙ schakelaar (dimmer)
- ⊙ intercom / Bringme Home Control
- ⊙ vloerverwarming verdeler
- ⊙ radiator elektrisch
- ⊙ buitenkraan met afvoerputje

RENVOOI BOUWKUNDIG

- metsewerk Hilversums formaat
- Moso Bamboe gevelbekleding
- kalkzandsteen lijmblokken
- lichte scheidingwand
- isolatie volgens BENG-berekening
- rookmelder
- mechanische afvoer
- mechanische toevoer
- geluidwerende deur
- opstelplaats wasmachine
- opstelplaats wasdroger
- warmtepomp met boiler
- unit mechanische ventilatie

RENVOOI KEUKEN

- Inductiekookplaat bedraad 7.5 kW Perilex 2-fase (eiland)
- Vaatwasser bedraad 2.6 kW (eiland)
- Quooker bedraad 2.2 kW (eiland)
- Verlichting bedraad (eiland)
- Koelkast bedraad (kastenwand)
- Vriezer bedraad (kastenwand)
- Combi oven bedraad 3.6 kW (kastenwand)
- Stoomoven bedraad 3.6 kW (kastenwand)
- Verlichting bedraad (kastenwand)
- 2x dubbel wod voor algemeen gebruik (eiland)

Exacte plaats vlg. nadere opgave leverancier!

RENVOOI VLOEREN


- keramische tegels 600x600mm. buitenruimte verdiepingen
- betontegels 500x500mm. buitenruimte begane grond
- keramische tegels 600x600mm. badkamer - toilet - binnenberging

ALGEMEEN

De maatvoering op tekening is indicatief en kan afwijken (maten in millimeters). Indien deze maatvoering tussen wanden is aangegeven, is daarbij geen rekening gehouden met enige wandafwerking. De netto bruikbare maten bij oplevering kunnen een aantal centimeters van de genoemde bruto maten afwijken.

De opstelling van de keukens en aansluitingen in de keukens volgens de keukentekening van keukensleverancier.

De aangegeven elektrapunten/aansluitpunten/radiatoren zijn indicatief. De exacte plaats wordt nader bepaald door de installateur(s).

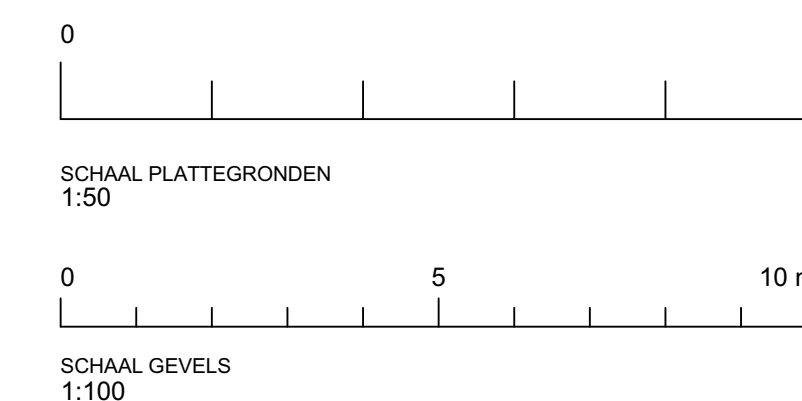

keeris architecten

Dijk 14 5521 AX Eersel

T: 0497-514480

12 appartementen

“Residentie Eikenburg”

te Eindhoven

Appartement 06

tekening: VK-06

www.keerisarchitecten.nl

info@keerisarchitecten.nl

tekenaar: ir. WK

schaal: 1:50 / 1:100

werknummer: W19038


datum: 26-11-2024




Oostgevel



Noordgevel

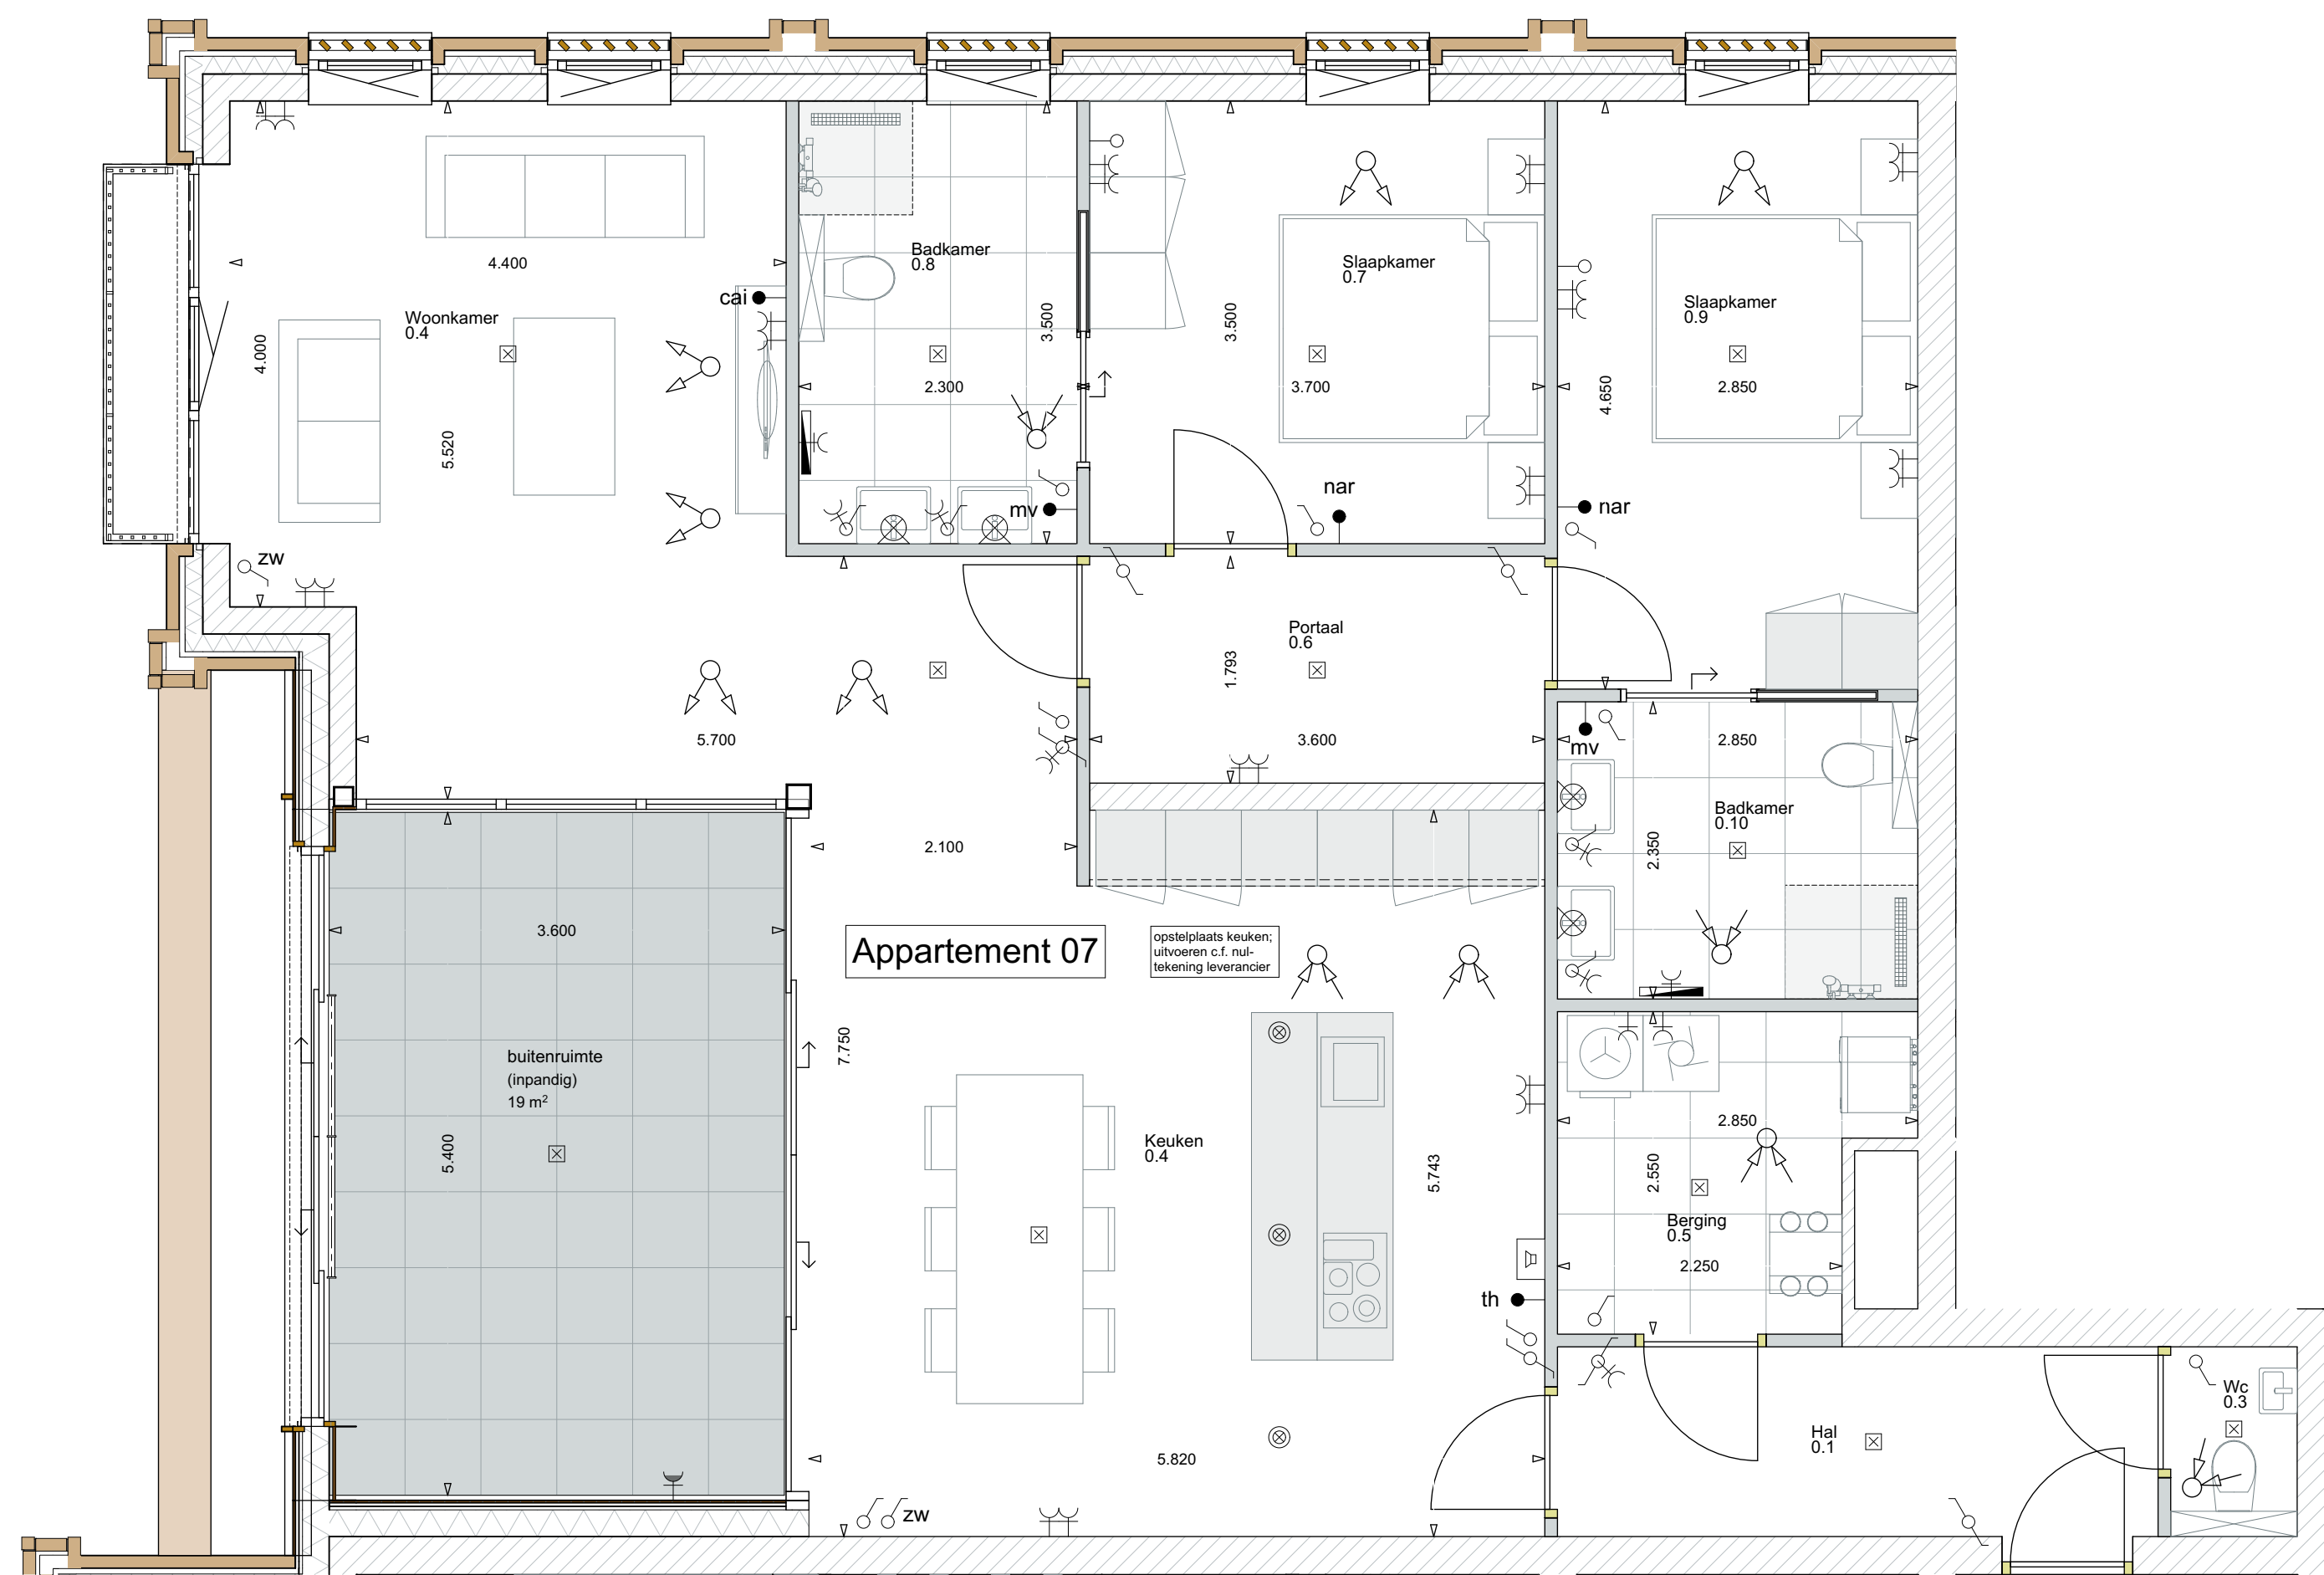

1e verdieping

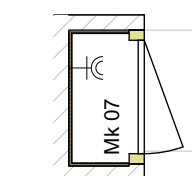

Centrale hal

RENVOOI ELECTRA

- centraaldoos
- bedrade aansluiting in doos
 - CAI : CAI aansluiting
 - th : thermostaat
 - nar : naregeling vloerverwarming
 - mv : bediening wtw (zie BENG)

- loze leiding in doos v.z.v. blind afdekraam
- signaal bel
- bel drukker
- enkele wandcontactdoos
- dubbele wandcontactdoos (hor. geplaatst)
- dubbele wandcontactdoos (opbouw)
- enkele wandcontactdoos (waterdicht)
- lichtpunt (vlg. armaturenboek)
- wandlichtpunt (excl. armatuur)
- wandlichtpunt (vlg. armaturenboek)
- LED inbouwspot
- schakelaar
- schakelaar + wandcontactdoos (hor. geplaatst)
- wisselschakelaar
- schakelaar (dimmer)
- intercom / Bringme Home Control
- vloerverwarming verdeler
- radiator elektrisch
- buitenkraan met afvoerputje

RENVOOI BOUWKUNDIG

- metselwerk Hilversums formaat
- Moso Bamboo gevelbekleding
- kalkzandsteen lijmblokken
- lichte scheidingswand
- isolatie volgens BENG-berekening

- rookmelder
- mechanische afvoer
- mechanische toevoer
- geluidwerende deur
- opstelplaats wasmachine
- opstelplaats wasdroger
- warmtepomp met boiler
- unit mechanische ventilatie

RENVOOI KEUKEN

- Inductiekookplaat bedraad 7.5 kW Perilex 2-fase (eiland)
- Vaatwasser bedraad 2.6 kW (eiland)
- Quooker bedraad 2.2 kW (eiland)
- Verlichting bedraad (eiland)
- Koelkast bedraad (kastenwand)
- Vriezer bedraad (kastenwand)
- Combi oven bedraad 3.6 kW (kastenwand)
- Stoomoven bedraad 3.6 kW (kastenwand)
- Verlichting bedraad (kastenwand)
- 2x dubbel wod voor algemeen gebruik (eiland)

Exacte plaats vlg. nadere opgave leverancier!

RENVOOI VLOEREN

- keramische tegels 600x600mm. buitenruimte verdiepingen
- betontegels 500x500mm. buitenruimte begane grond
- keramische tegels 600x600mm. badkamer - toilet - binnenberging

ALGEMEEN

De maatvoering op tekening is indicatief en kan afwijken (maten in millimeters). Indien deze maatvoering tussen wanden is aangegeven, is daarbij geen rekening gehouden met enige wandafwerking. De netto bruikbare maten bij oplevering kunnen een aantal centimeters van de genoemde bruto maten afwijken.

De opstelling van de keukens en aansluitingen in de keukens volgens de keukentekening van keukensleverancier.

De aangegeven elektrapunten/aansluitpunten/radiatoren zijn indicatief. De exacte plaats wordt nader bepaald door de installateur(s).



SCHAAL PLATTEGRONDEN
1:50




SCHAAL GEVELS
1:100

keeris architecten

Dijk 14 5521 AX Eersel

T: 0497-514480

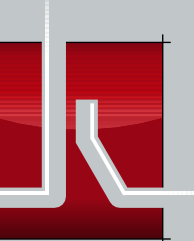

12 appartementen

“Residentie Eikenburg”

te Eindhoven



Appartement 07


tekenaar: ir. WK	werknnummer: W19038	tekening: VK-07
schaal: 1:50 / 1:100	datum: 26-11-2024	
www.keerisarchitecten.nl		info@keerisarchitecten.nl



Noordgevel

Westgevel

Zuidgevel

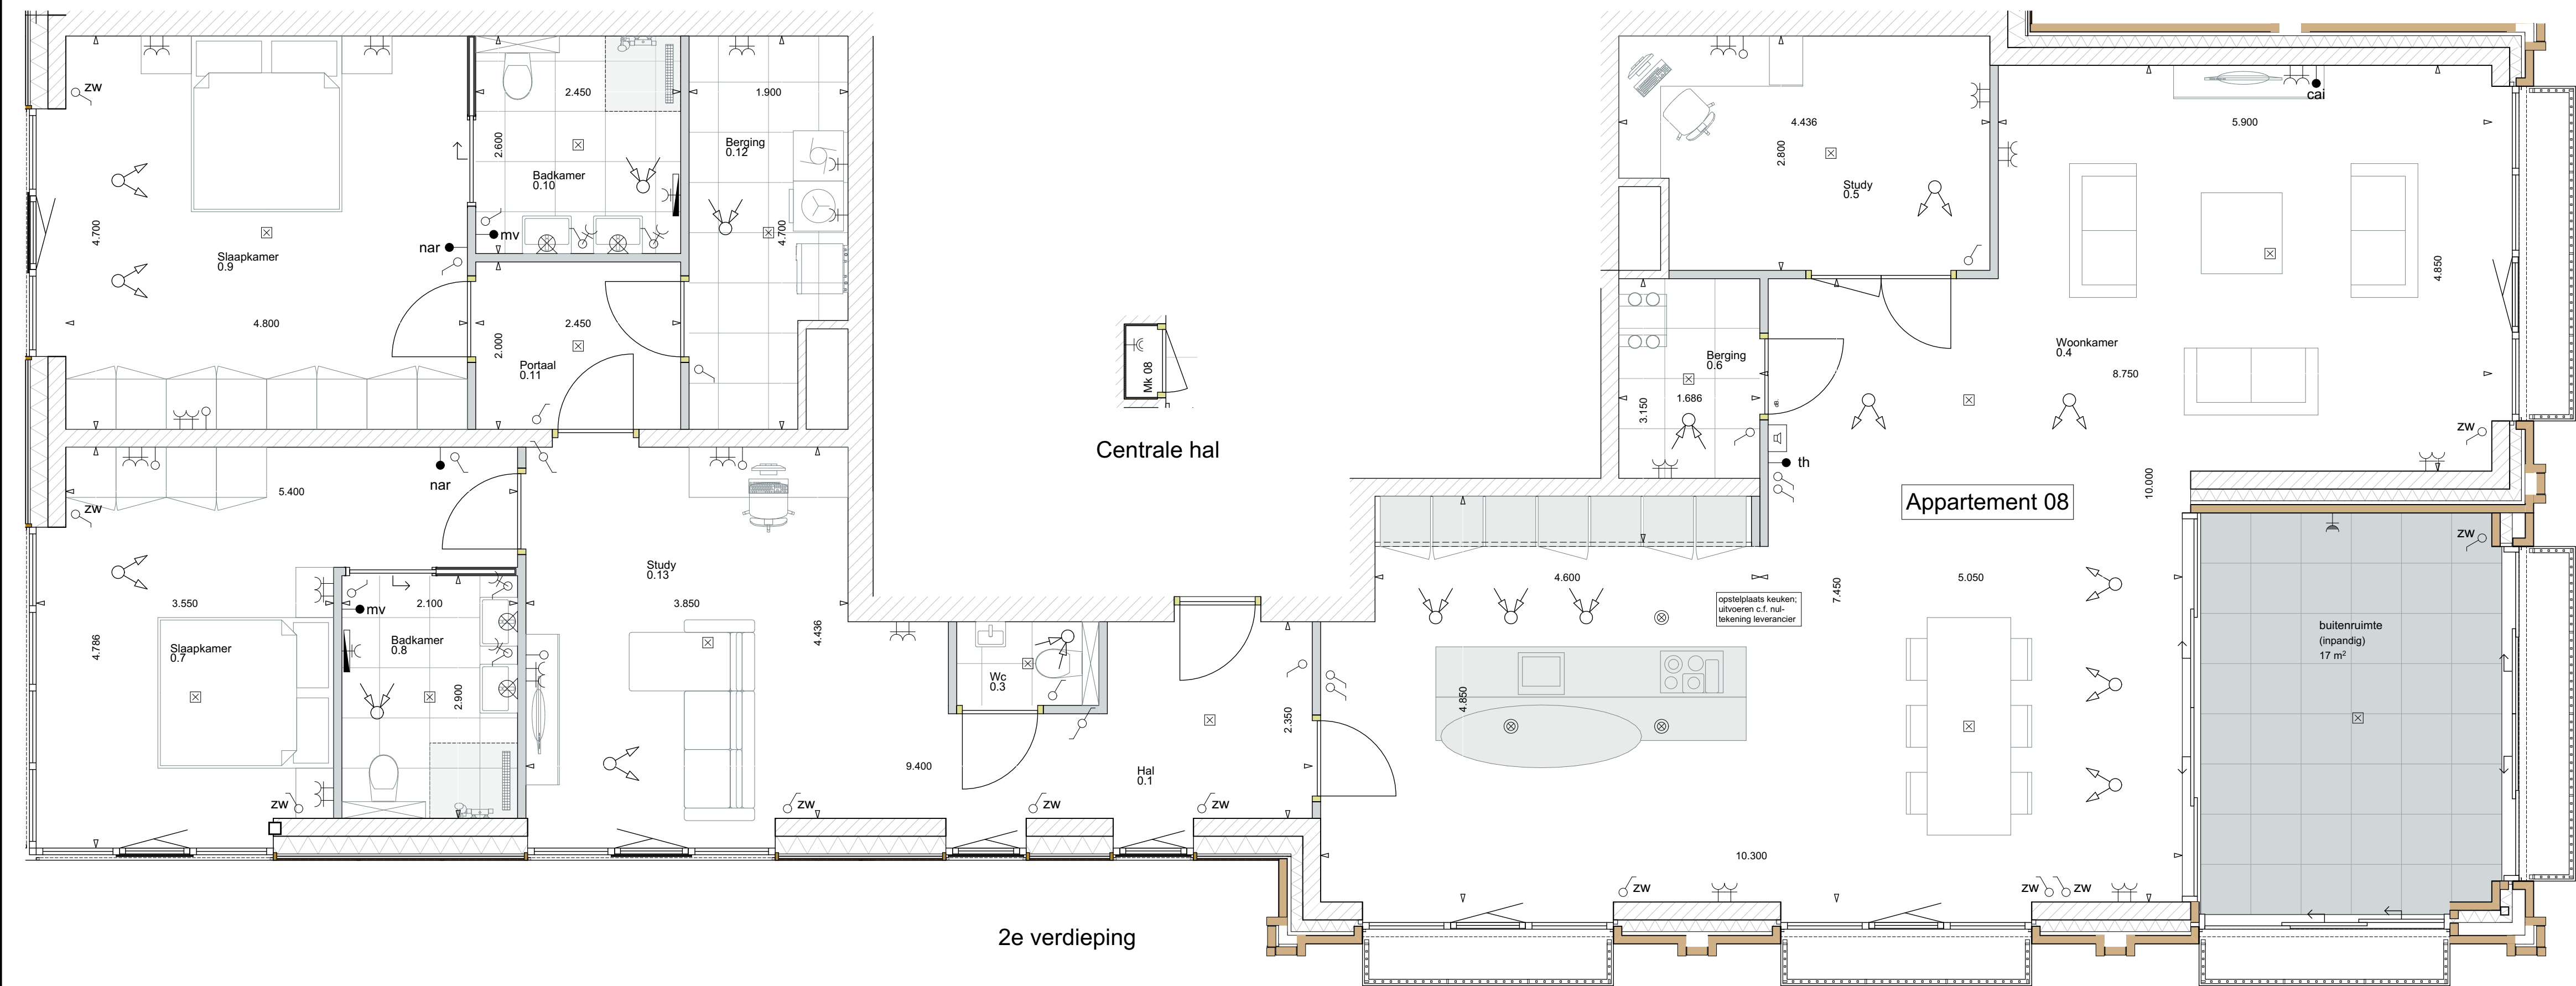

Centrale hal

Appartement 08

2e verdieping

RENVOOI KEUKEN

Inductiekookplaat bedraad 7.5 kW Perilex 2-fase (eiland)
Vaatwasser bedraad 2.6 kW (eiland)
Quooker bedraad 2.2 kW (eiland)
Verlichting bedraad (eiland)
Koelkast bedraad (kastenwand)
Vriezer bedraad (kastenwand)
Combi oven bedraad 3.6 kW (kastenwand)
Stoomoven bedraad 3.6 kW (kastenwand)
Verlichting bedraad (kastenwand)
2x dubbel wcd voor algemeen gebruik (eiland)

Exacte plaats vlgs. nadere opgave leverancier!


RENVOOI ELECTRA

- centraaldoos
- bedrade aansluiting in doos
 - CAI : CAI aansluiting
 - th : thermostaat
 - nar : naregeling vloerverwarming
 - mv : bediening wtw (zie BENG)

- loze leiding in doos v.z.v. blind afdekraam
- signaal bel
- bel drukker
- enkele wandcontactdoos
- dubbele wandcontactdoos (hor. geplaatst)

- dubbele wandcontactdoos (opbouw)
- enkele wandcontactdoos (waterdicht)
- lichtpunt (vlgs. armaturenboek)
- wandlichtpunt (excl. armatuur)
- wandlichtpunt (vlgs. armaturenboek)
- LED inbouwspot
- schakelaar
- schakelaar + wandcontactdoos (hor. geplaatst)
- wisselschakelaar
- schakelaar (dimmer)
- intercom / Bringme Home Control

- vloerverwarming verdeler
- radiator elektrisch
- buitenkraan met afvoerputje

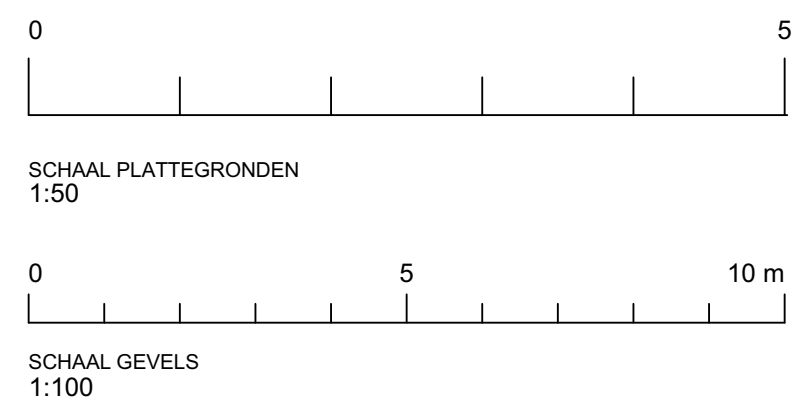

RENVOOI BOUWKUNDIG

- metselwerk Hilversums formaat
- Moso Bamboe gevelbekleding
- kalkzandsteen lijmblokken
- lichte scheidswand
- isolatie volgens BENG-berekening

- rookmelder
- mechanische afvoer
- mechanische toevoer
- geluidwerende deur
- opstelplaats wasmachine
- opstelplaats wasdroger
- warmtepomp met boilervat
- unit mechanische ventilatie

RENVOOI KEUKEN

Inductiekookplaat bedraad 7.5 kW Perilex 2-fase (eiland)
Vaatwasser bedraad 2.6 kW (eiland)
Quooker bedraad 2.2 kW (eiland)
Verlichting bedraad (eiland)
Koelkast bedraad (kastenwand)
Vriezer bedraad (kastenwand)
Combi oven bedraad 3.6 kW (kastenwand)
Stoomoven bedraad 3.6 kW (kastenwand)
Verlichting bedraad (kastenwand)
2x dubbel wcd voor algemeen gebruik (eiland)

Exacte plaats vlgs. nadere opgave leverancier!

RENVOOI VLOEREN

- keramische tegels 600x600mm.
buitenruimte verdiepingen
- betontegels 500x500mm.
buitenruimte begane grond
- keramische tegels 600x600mm.
badkamer - toilet - binnenberging

ALGEMEEN

De maatvoering op tekening is indicatief en kan afwijken (maten in millimeters). Indien deze maatvoering tussen wanden is aangegeven, is daarbij geen rekening gehouden met enige wandafwerking. De netto bruikbare maten bij oplevering kunnen een aantal centimeters van de genoemde bruto maten afwijken.

De opstelling van de keuken en aansluitingen in de keuken volgens de keukentekening van keukenleverancier.

De aangegeven elektrapunten/aansluitpunten/radiatoren zijn indicatief. De exacte plaats wordt nader bepaald door de installateur(s).

keeris architecten

Dijk 14 5521 AX Eersel

T: 0497-514480



12 appartementen

“Residentie Eikenburg”
te Eindhoven



Appartement 08

tekenaar: ir. WK

werknummer: W19038

tekening:

VK-08

schaal: 1:50 / 1:100

datum: 26-11-2024

www.keerisarchitecten.nl

info@keerisarchitecten.nl



Oostgevel



Zuidgevel



Centrale hal

2e verdieping

RENVOOI ELECTRA

- centraaldoos
- bedrade aansluiting in doos
 - CAI : CAI aansluiting
 - th : thermostaat
 - nar : naregeling vloerverwarming
 - mv : bediening wtw (zie BENG)
- loze leiding in doos v.z.v. blind afdekraam
- signaal bel
- bel drukker
- enkele wandcontactdoos
- dubbele wandcontactdoos (hor. geplaatst)
- dubbele wandcontactdoos (opbouw)
- enkele wandcontactdoos (waterdicht)
- lichtpunt (vlg. armaturenboek)
- wandlichtpunt (excl. armatuur)
- wandlichtpunt (vlg. armaturenboek)
- LED inbouwspot
- schakelaar
- schakelaar + wandcontactdoos (hor. geplaatst)
- wisselschakelaar
- schakelaar (dimmer)
- intercom / Bringme Home Control
- vloerverwarming verdeler
- radiator elektrisch
- buitenkraan met afvoerputje

RENVOOI BOUWKUNDIG

- metselwerk Hilversums formaat
- Moso Bamboe gevelbekleding
- kalkzandsteen lijmblokken
- lichte scheidingwand
- isolatie volgens BENG-berekening
- rookmelder
- mechanische afvoer
- mechanische toevoer
- geluidwerende deur
- opstelplaats wasmachine
- opstelplaats wasdroger
- warmtepomp met boiler
- unit mechanische ventilatie

RENVOOI KEUKEN

- Inductiekookplaat bedraad 7.5 kW Perilex 2-fase (eiland)
- Vaatwasser bedraad 2.6 kW (eiland)
- Quooker bedraad 2.2 kW (eiland)
- Verlichting bedraad (eiland)
- Koelkast bedraad (kastenwand)
- Vriezer bedraad (kastenwand)
- Combi oven bedraad 3.6 kW (kastenwand)
- Stoomoven bedraad 3.6 kW (kastenwand)
- Verlichting bedraad (kastenwand)
- 2x dubbel wod voor algemeen gebruik (eiland)

Exacte plaats vlg. nadere opgave leverancier!

RENVOOI VLOEREN


- keramische tegels 600x600mm. buitenruimte verdiepingen
- betontegels 500x500mm. buitenruimte begane grond
- keramische tegels 600x600mm. badkamer - toilet - binnenberging

ALGEMEEN

De maatvoering op tekening is indicatief en kan afwijken (maten in millimeters). Indien deze maatvoering tussen wanden is aangegeven, is daarbij geen rekening gehouden met enige wandafwerking. De netto bruikbare maten bij oplevering kunnen een aantal centimeters van de genoemde bruto maten afwijken.

De opstelling van de keukens en aansluitingen in de keukens volgens de keukentekening van keukensleverancier.

De aangegeven elektrapunten/aansluitpunten/radiatoren zijn indicatief. De exacte plaats wordt nader bepaald door de installateur(s).

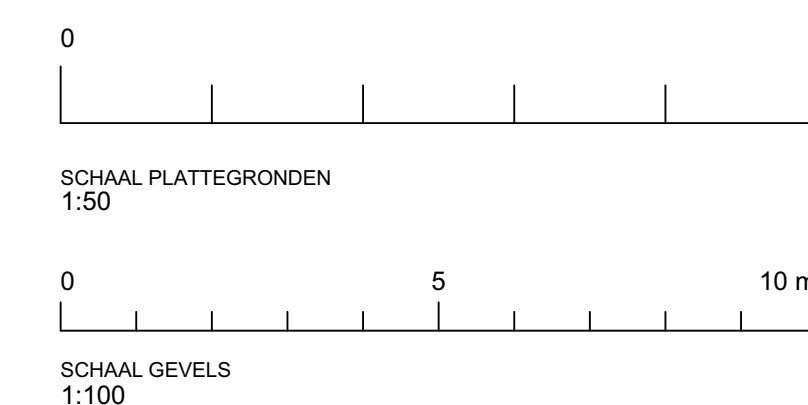

keeris architecten

Dijk 14 5521 AX Eersel

T: 0497-514480

12 appartementen

“Residentie Eikenburg”

te Eindhoven

Appartement 09

tekening: VK-09

www.keerisarchitecten.nl

info@keerisarchitecten.nl

tekenaar: ir. WK


schaal: 1:50 / 1:100

werknummer: W19038


datum: 26-11-2024




Oostgevel

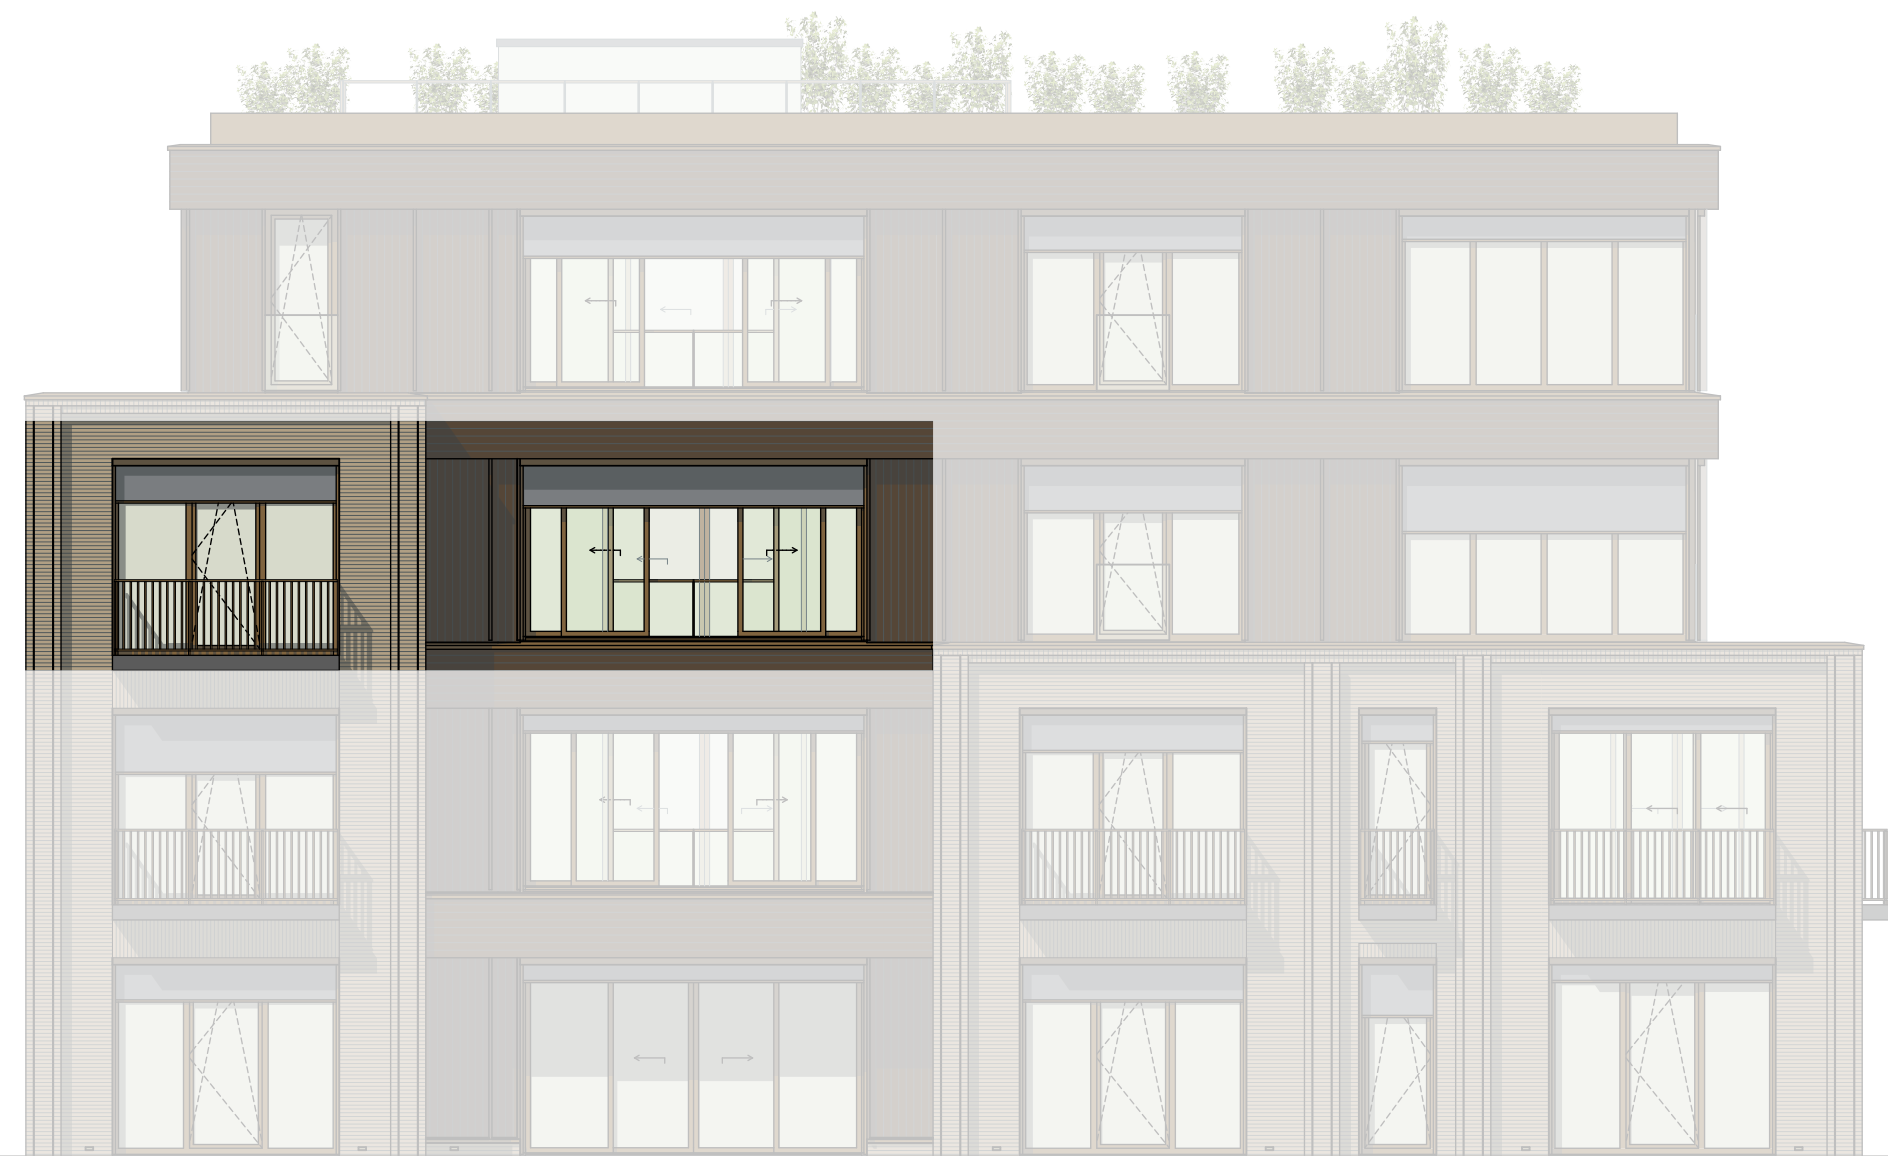

Noordgevel

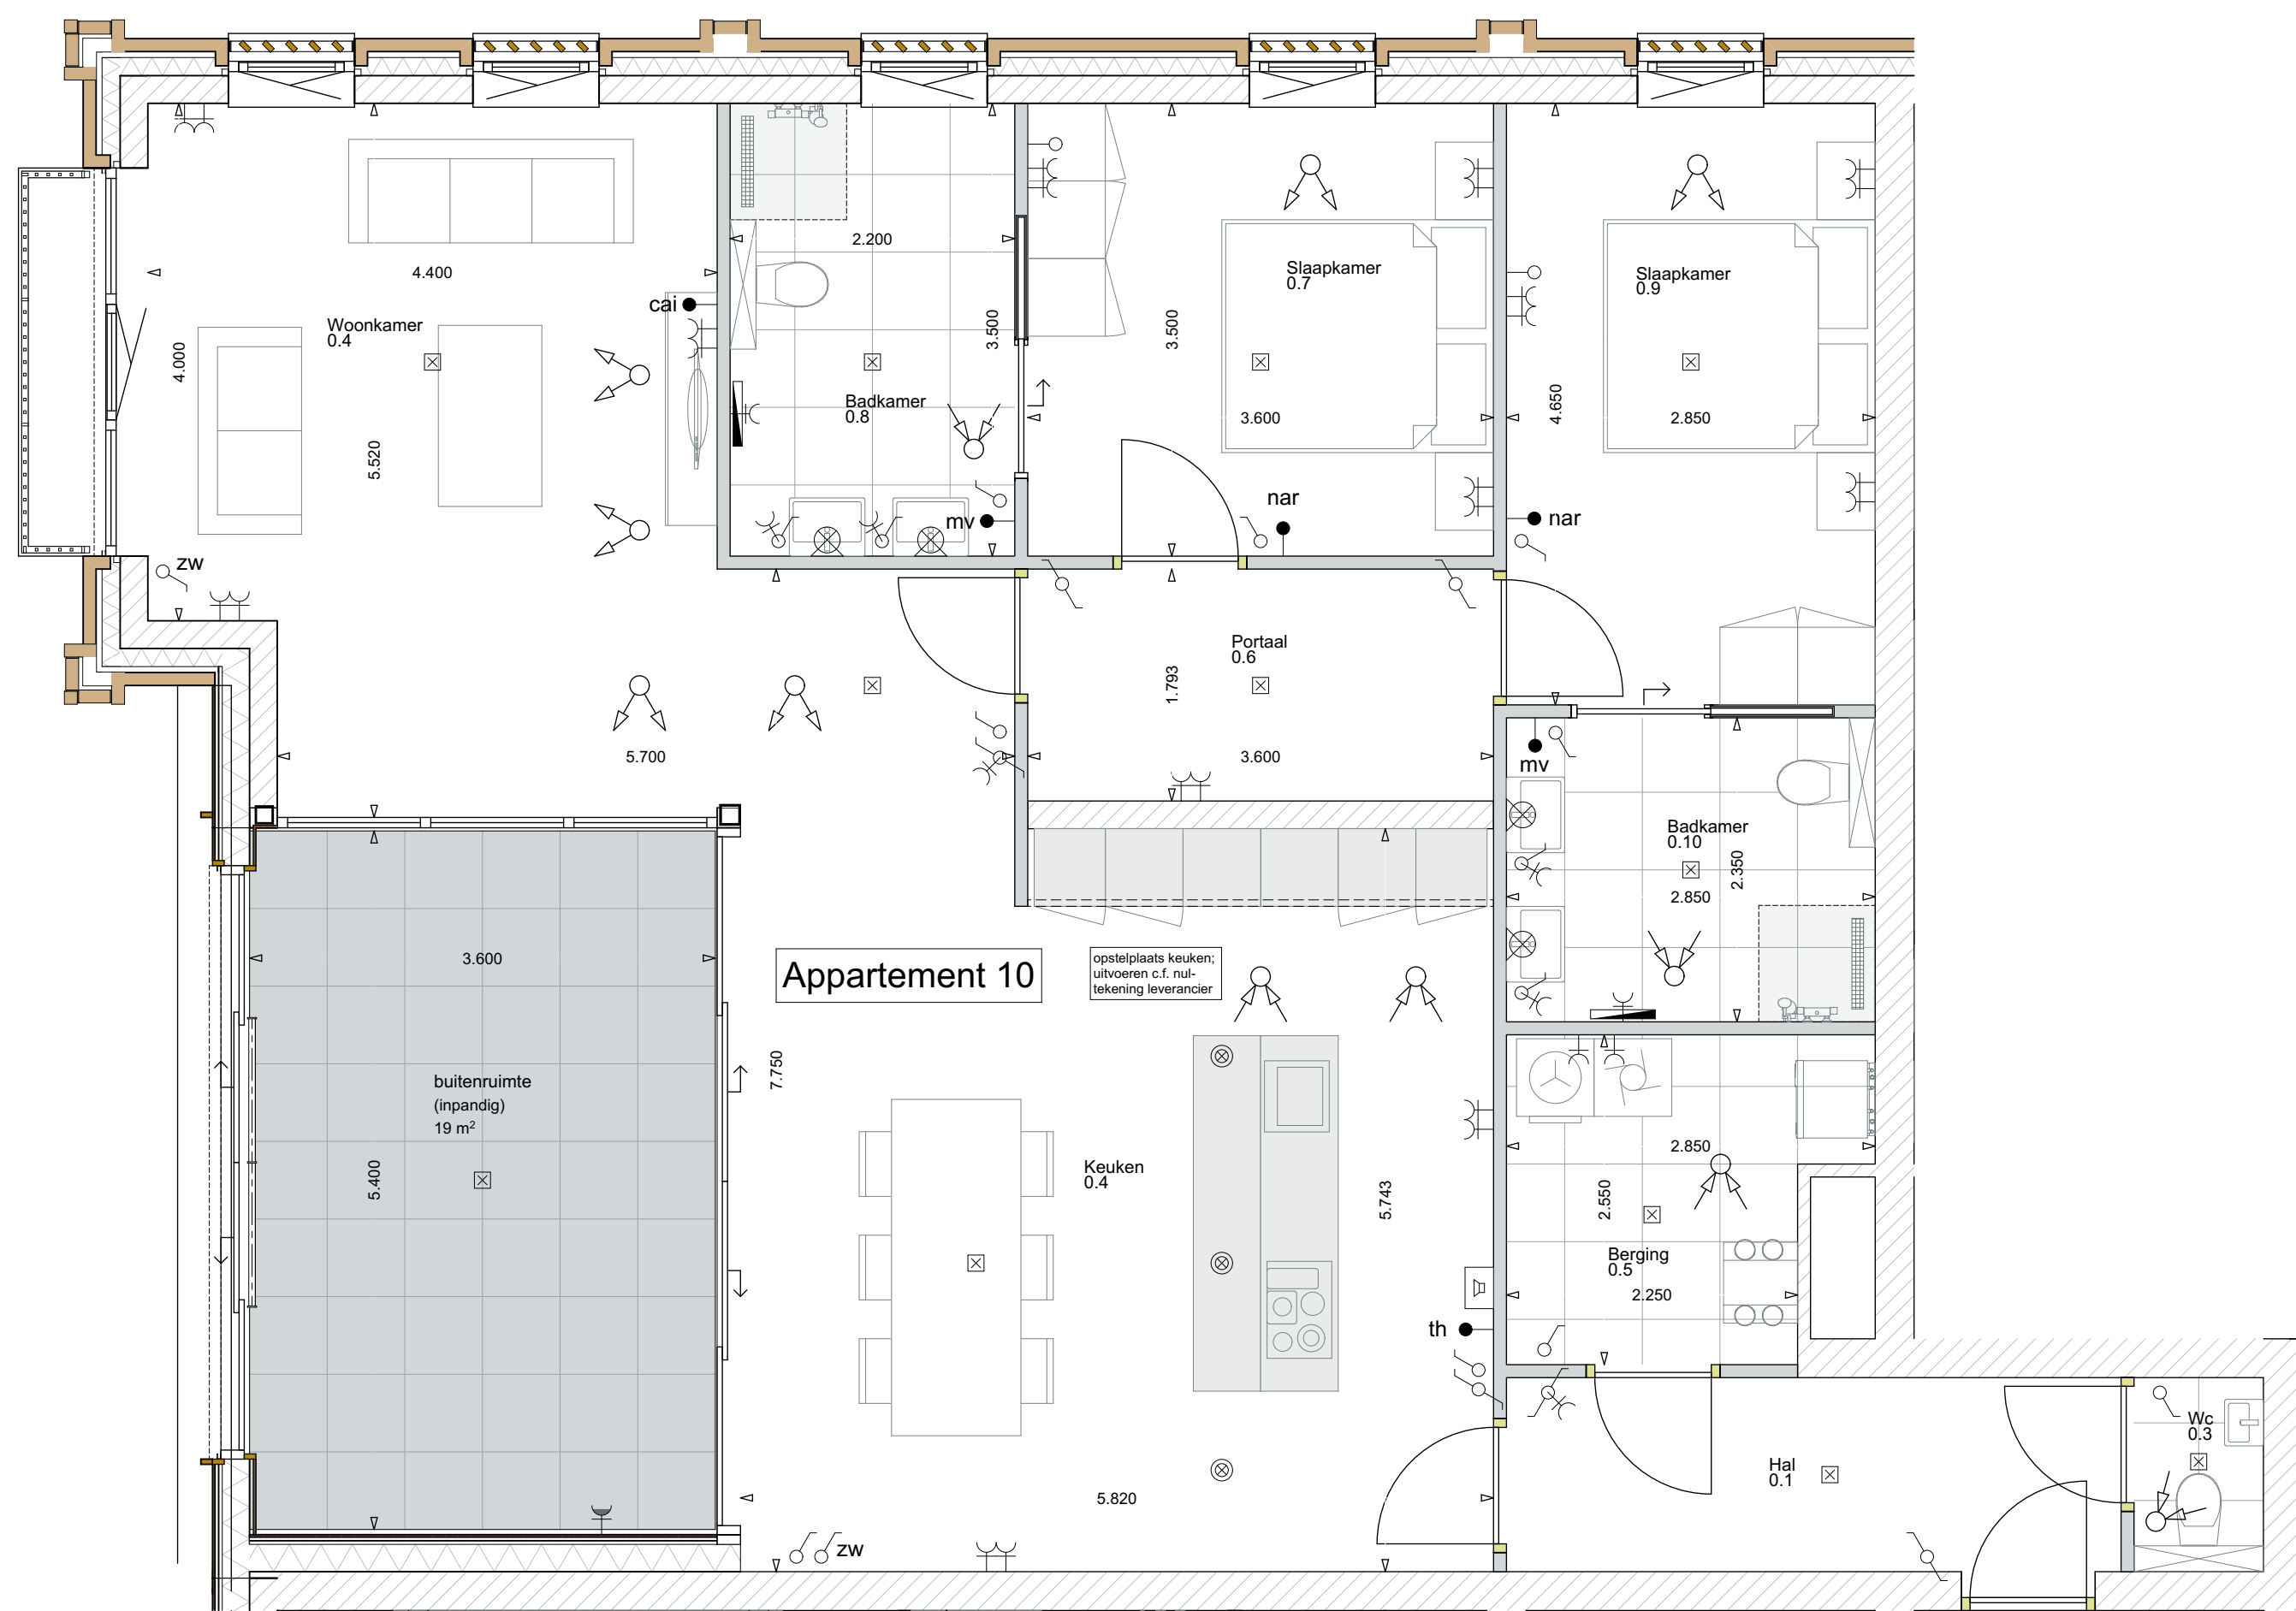

2e verdieping

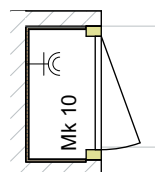

Centrale hal

RENVOOI ELECTRA

- centraaldoos
- bedrade aansluiting in doos
 - CAI : CAI aansluiting
 - th : thermostaat
 - nar : naregeling vloerverwarming
 - mv : bediening wtw (zie BENG)
- loze leiding in doos v.z.v. blind afdekraam
- signaal bel
- bel drukker
- enkele wandcontactdoos
- dubbele wandcontactdoos (hor. geplaatst)
- dubbele wandcontactdoos (opbouw)
- enkele wandcontactdoos (waterdicht)
- lichtpunt (vlg. armaturenboek)
- wandlichtpunt (excl. armatuur)
- wandlichtpunt (vlg. armaturenboek)
- LED inbouwspot
- schakelaar
- schakelaar + wandcontactdoos (hor. geplaatst)
- wisselschakelaar
- schakelaar (dimmer)
- intercom / Bringme Home Control
- vloerverwarming verdeler
- radiator elektrisch
- buitenkraan met afvoerputje

RENVOOI BOUWKUNDIG

- metselwerk Hilversums formaat
- Moso Bamboo gevelbekleding
- kalkzandsteen lijmblokken
- lichte scheidingswand
- isolatie volgens BENG-berekening
- rookmelder
- mechanische afvoer
- mechanische toevoer
- geluidwerende deur
- opstelplaats wasmachine
- opstelplaats wasdroger
- warmtepomp met boilervat
- unit mechanische ventilatie

RENVOOI KEUKEN

- Inductiekookplaat bedraad 7.5 kW Perilex 2-fase (eiland)
- Vaatwasser bedraad 2.6 kW (eiland)
- Quooker bedraad 2.2 kW (eiland)
- Verlichting bedraad (eiland)
- Koelkast bedraad (kastenwand)
- Vriezer bedraad (kastenwand)
- Combi oven bedraad 3.6 kW (kastenwand)
- Stoomoven bedraad 3.6 kW (kastenwand)
- Verlichting bedraad (kastenwand)
- 2x dubbel wod voor algemeen gebruik (eiland)

Exacte plaats vlg. nadere opgave leverancier!

RENVOOI VLOEREN

- keramische tegels 600x600mm. buitenruimte verdiepingen
- betontegels 500x500mm. buitenruimte begane grond
- keramische tegels 600x600mm. badkamer - toilet - binnenberging

ALGEMEEN


De maatvoering op tekening is indicatief en kan afwijken (maten in millimeters). Indien deze maatvoering tussen wanden is aangegeven, is daarbij geen rekening gehouden met enige wandafwerking. De netto bruikbare maten bij oplevering kunnen een aantal centimeters van de genoemde bruto maten afwijken.

De opstelling van de keukens en aansluitingen in de keukens volgens de keukentekening van keukenleverancier.

De aangegeven elektrapunten/aansluitpunten/radiatoren zijn indicatief. De exacte plaats wordt nader bepaald door de installateur(s).



SCHAAL PLATTEGRONDEN
1:50

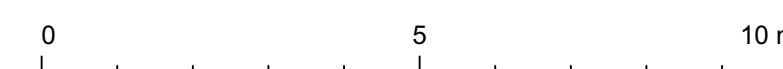

SCHAAL GEVELS
1:100

keeris architecten

Dijk 14 5521 AX Eersel

T: 0497-514480



12 appartementen

“Residentie Eikenburg”


te Eindhoven




Appartement 10

tekenaar: ir. WK	werknnummer: W19038	tekening: VK-10
schaal: 1:50 / 1:100	datum: 26-11-2024	
www.keerisarchitecten.nl		info@keerisarchitecten.nl

	centraaldoos
	bedrade aansluiting in deoos
	- CAI : CAI aansluiting
	- th : thermostaat
	- nar : naregeling vloerverwarming
	- mv : bediening wtw (zie BENG)
	loze leiding in deoos v.v.z. blind afdekraam
	signaal bel
	bel drukker
	enkele wandcontactdoos
	dubbele wandcontactdoos (hor. geplaast)

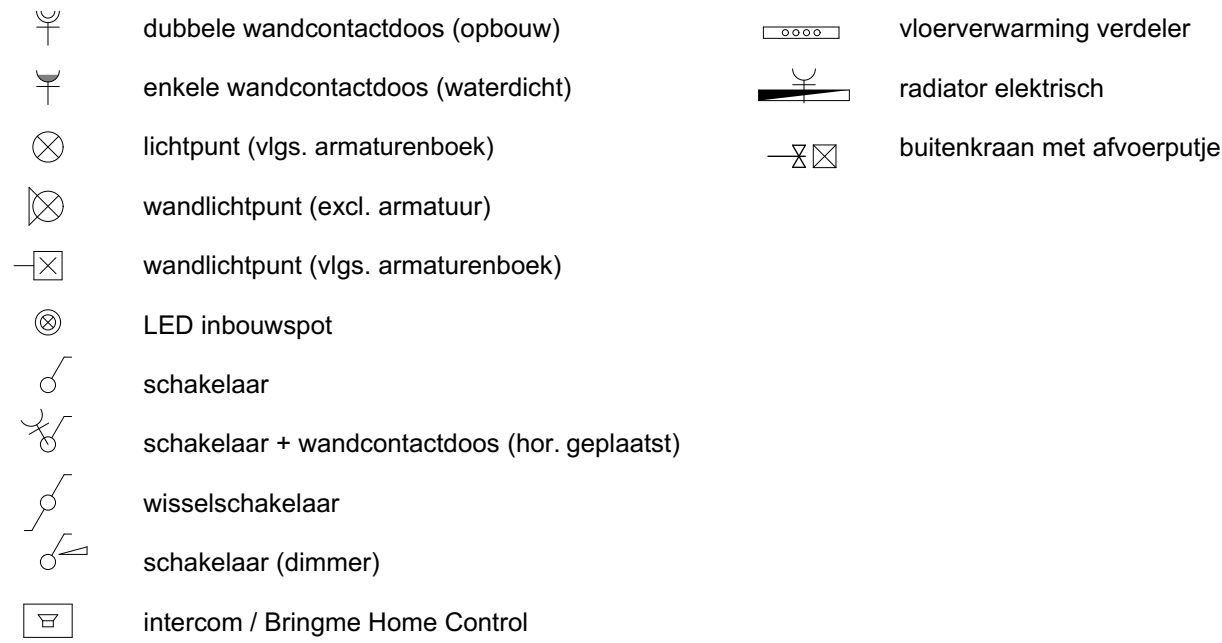


Centrale hal

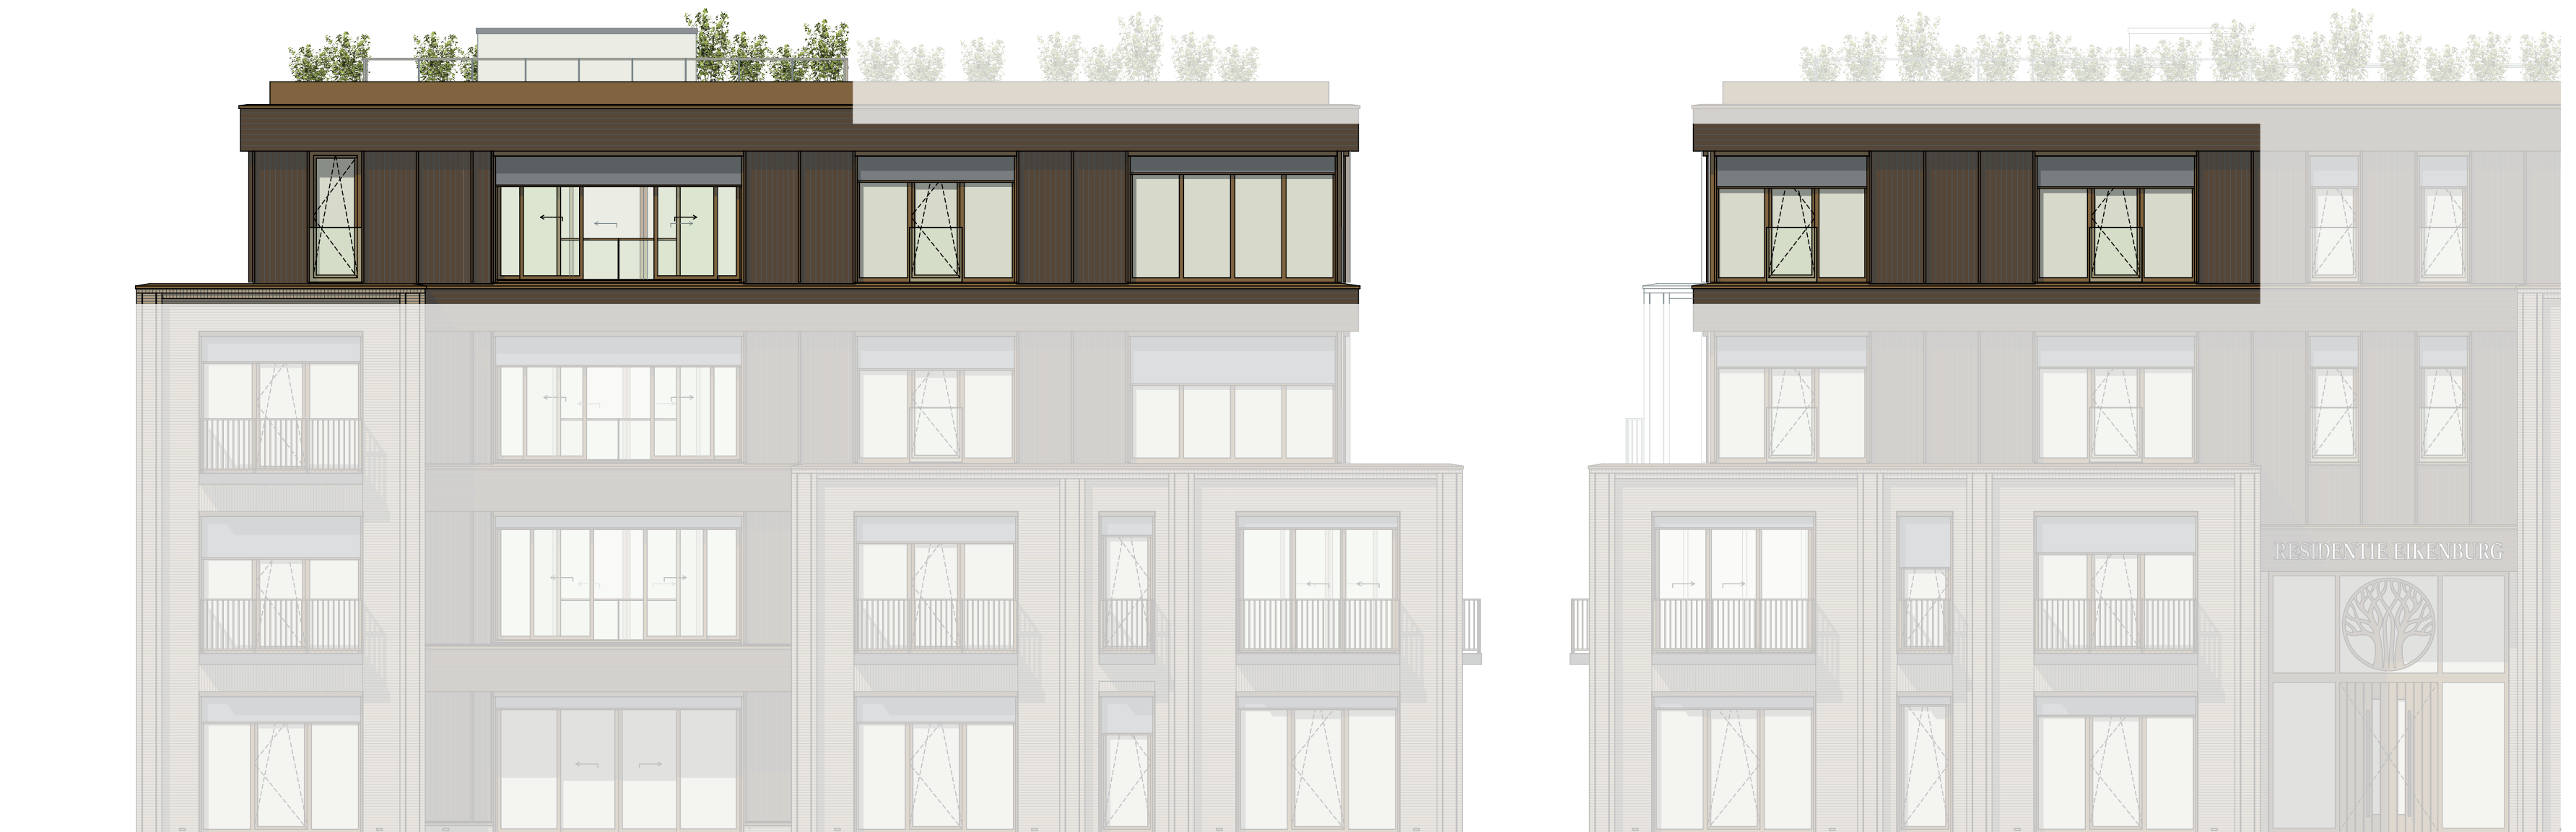

Noordgevel


Westgevel

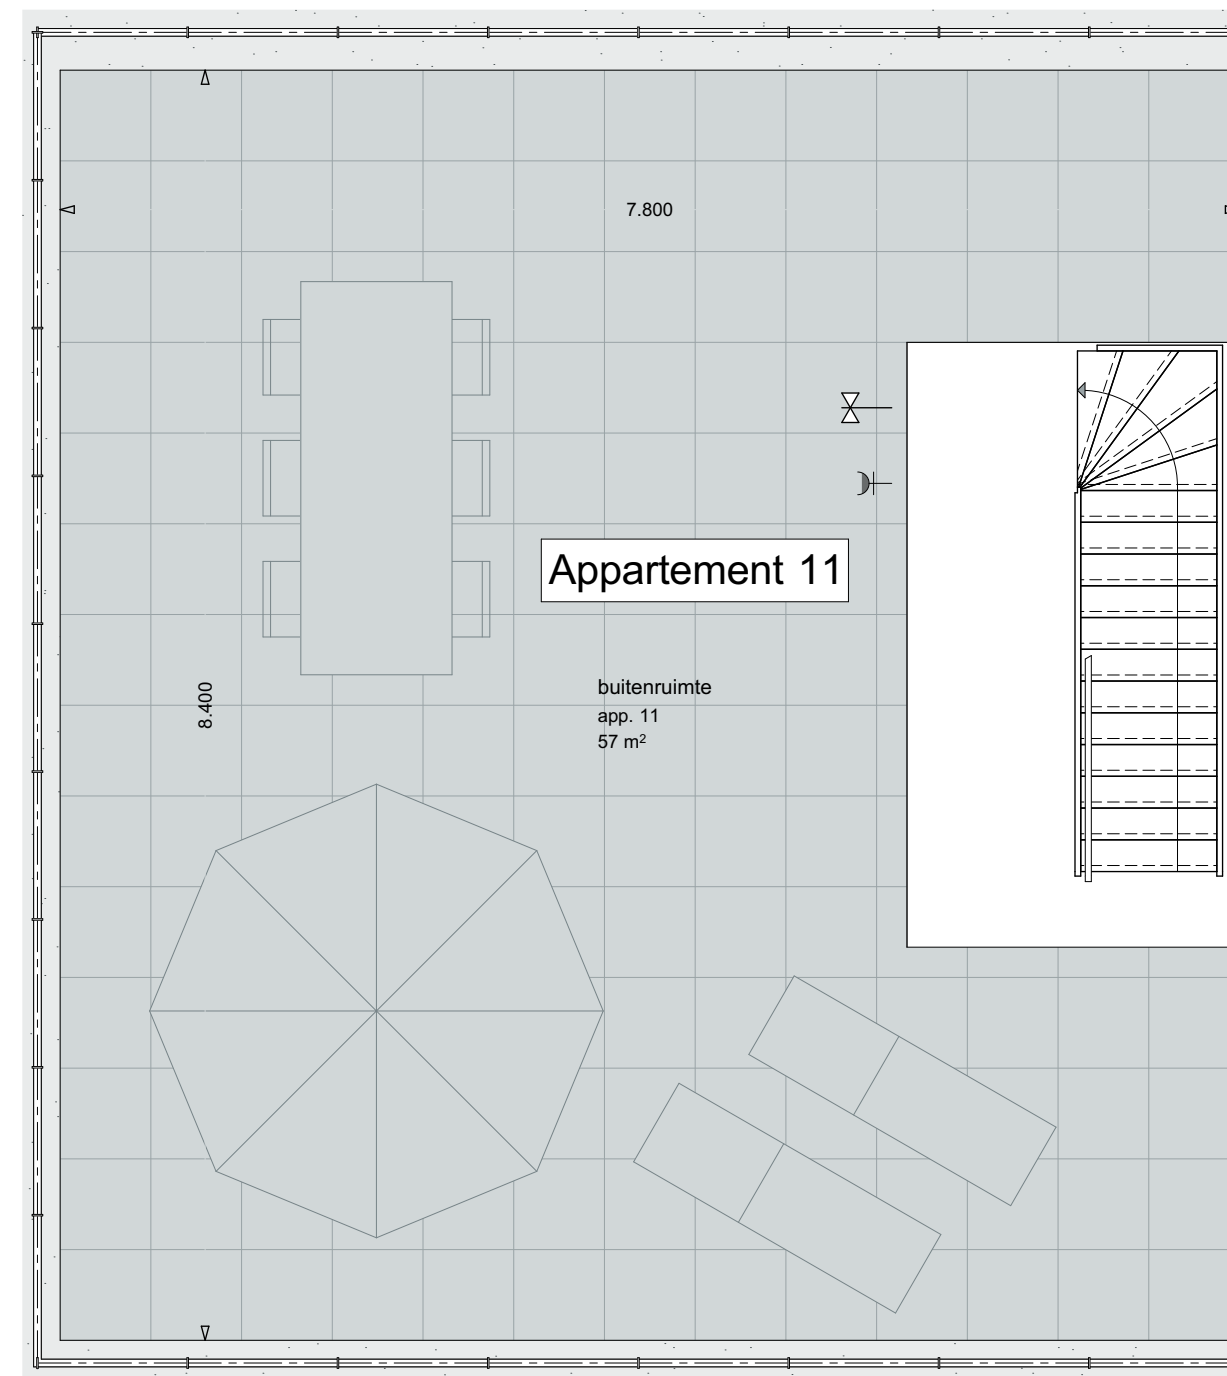

Dak



Oostgevel

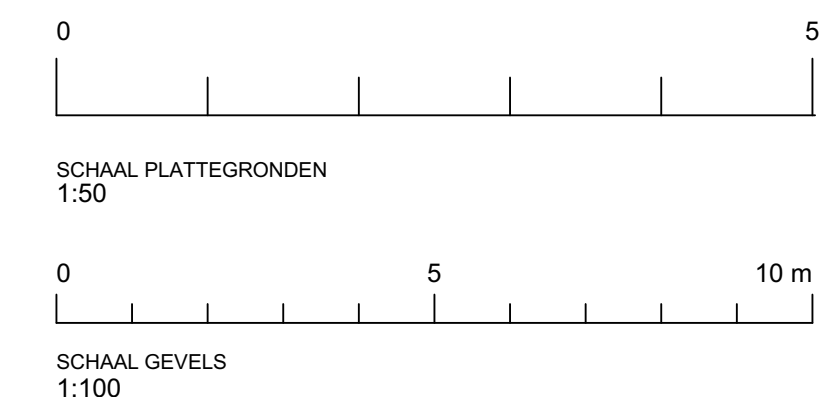

	metselwerk Hilversums formaat
	Moso Bamboo gevelbekleding
	kalkzandsteen lijmblokken
	lichte scheidingswand
	isolatie volgens BENG-berekening
	rookmelder
	mechanische afvoer
	mechanische toevoer
dB	geluidwerende deur
	opstelplaats wasmachine
	opstelplaats wasdroger
	warmtepomp met boilervat
	unit mechanische ventilatie

- Inductiekookplaat bedraad 7,5 kW Perilex 2-fase (eiland)
- Vaatwasser bedraad 2,6 kW (eiland)
- Quooker bedraad 2,2 kW (eiland)
- Verlichting bedraad (eiland)
- Koelkast bedraad (kastenwand)
- Vriezer bedraad (kastenwand)
- Combi oven bedraad 3,6 kW (kastenwand)
- Stoomoven bedraad 3,6 kW (kastenwand)
- Verlichting bedraad (kastenwand)
- 2x dubbel wcd voor algemeen gebruik (eiland)

Exacte plaats vlg. nadere opgave leverancier!

	keramische tegels 600x600mm. buitenruimte verdiepingen
	betontegels 500x500mm. buitenruimte begane grond
	keramische tegels 600x600mm. badkamer - toilet - binnenberging

De maatvoering op tekening is indicatief en kan afwijken (maten in millimeters). Indien deze maatvoering tussen wanden is aangegeven, is daarbij geen rekening gehouden met enige wandafwerking. De netto bruikbare maten bij oplevering kunnen een aantal centimeters van de genoemde bruto maten afwijken.

De opstelling van de keuken en aansluitingen in de keuken volgens de keukentekening van keukenleverancier.

De aangegeven elektrapunten/aansluitpunten/radiatoren zijn indicatief.
De exacte plaats wordt nader bepaald door de installateur(s).



Westgevel



Zuidgevel



Oostgevel

- metselwerk Hilversums formaat
- Moso Bamboe gevelbekleding
- kalkzandsteen lijmblokken
- lichte scheidingswand
- isolatie volgens BENG-berekening

- (m) rookmelder
- mechanische afvoer
- mechanische toevoer
- dB geluidwerende deur
- opstelplaats wasmachine
- opstelplaats wasdroger
- warmtepomp met boilervat
- unit mechanische ventilatie

De maatvoering op tekening is indicatief en kan afwijken (maten in millimeters). Indien deze maatvoering tussen wanden is aangegeven, is daarbij geen rekening gehouden met enige wandafwerking. De netto bruikbare maten bij oplevering kunnen een aantal centimeters van de genoemde bruto maten afwijken.

De opstelling van de keuken en aansluitingen in de keuken volgens de keukentekening van keukenleverancier.

De aangegeven elektralijnen/aansluitpunten/radiatoren zijn indicatief. De exacte plaats wordt nader bepaald door de installateur(s).

Inductiekookplaat bedraad 7.5 kW Perilex 2-fase (eiland)
 Vaatwasser bedraad 2.6 kW (eiland)
 Quooker bedraad 2.2 kW (eiland)
 Verlichting bedraad (eiland)
 Koelkast bedraad (kastenwand)
 Vriezer bedraad (kastenwand)
 Combi oven bedraad 3.6 kW (kastenwand)
 Stoomoven bedraad 3.6 kW (kastenwand)
 Verlichting bedraad (kastenwand)
 2x dubbel wcd voor algemeen gebruik (eiland)

Exacte plaats vlgs. nadere opgave leverancier!


Exacte plaats vlgs. nadere opgave leverancier!

	centraaldoos		wandlichtpunt (vgl. armaturenboek)
	bedrade aansluiting in deoos		LED inbouwspot
- CAI	: CAI aansluiting		schakelaar
- th	: thermostaat		schakelaar + wandcontactdoos (hor. geplaatst)
- nar	: naregeling vloerverwarming		wisselschakelaar
- mv	: bediening wtw (zie BENG)		schakelaar (dimmer)
	loze leiding in deoos v.z.v. blind afdekraam		intercom / Bringme Home Control
	signaal bel		vloerverwarming verdeler
	bel drukker		radiator elektrisch
	enkele wandcontactdoos		buitenkraan met afvoerputje
	dubbele wandcontactdoos (hor. geplaatst)		
	dubbele wandcontactdoos (opbouw)		
	enkele wandcontactdoos (waterdicht)		
	lichtpunt (vgl. armaturenboek)		
	wandlichtpunt (excl. armatuur)		

Dijk 14 5521 AX Eersel T: 0497-514480



tekenaar: **ir. WK** werknummer: **W19038** tekening: **VK-12**
 schaal: **1:50 / 1:100** datum: **26-11-2024**
www.keerisarchitecten.nl info@keerisarchitecten.nl

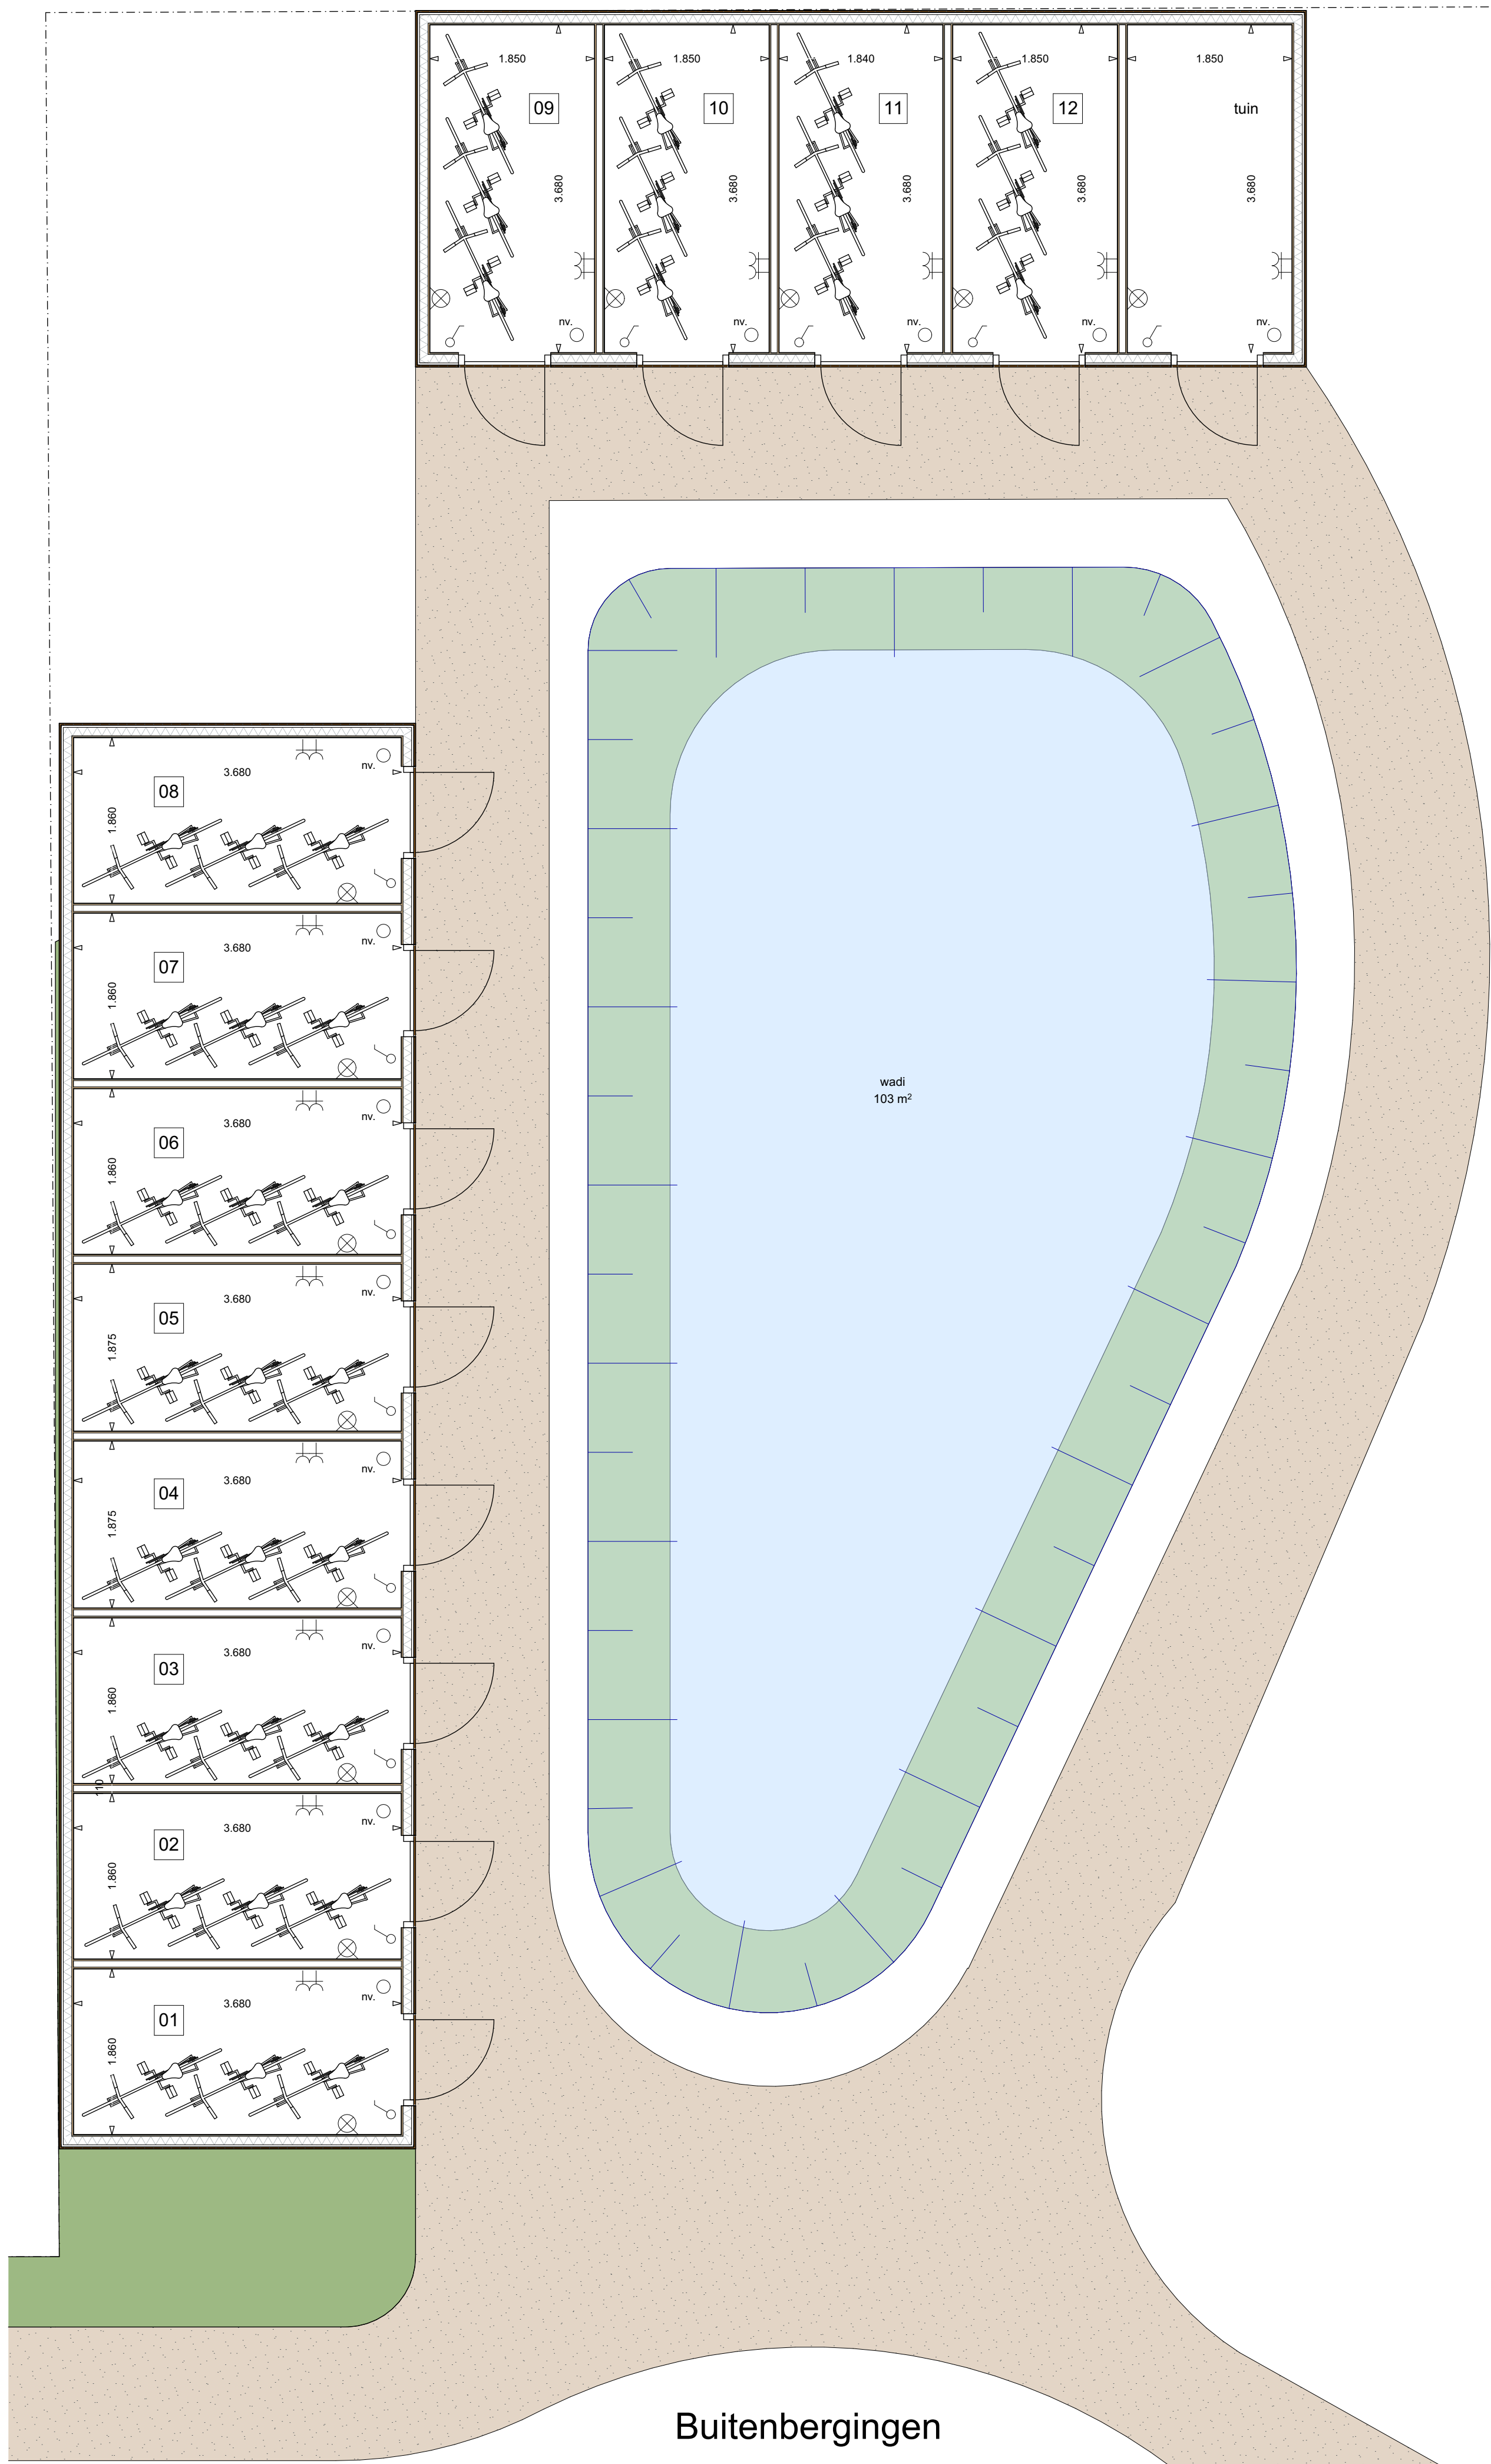

Aanzicht



Aanzicht